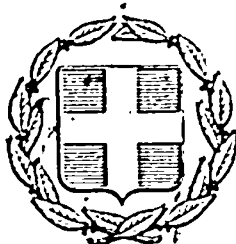


ΕΦΗΜΕΡΙΣ ΤΗΣ ΚΥΒΕΡΝΗΣΕΩΣ
ΤΗΣ ΕΛΛΗΝΙΚΗΣ ΔΗΜΟΚΡΑΤΙΑΣ

ΕΝ ΑΘΗΝΑΙΣ ΤΗ 16 ΙΟΥΝΙΟΥ 1977 | ΤΕΥΧΟΣ ΤΕΤΑΡΤΟΝ | ΑΡΙΘΜΟΣ ΦΥΛΛΟΥ 201

ΠΕΡΙΕΧΟΜΕΝΑ

ΑΠΑΛΛΟΤΡΙΩΣΕΙΣ

ΑΠΟΦΑΣΕΙΣ

ΑΝΑΚΟΙΝΩΣΕΙΣ

ΠΟΛΕΟΔΟΜΙΑ

ΑΠΟΦΑΣΕΙΣ

ΑΠΑΛΛΟΤΡΙΩΣΕΙΣ

ΑΠΟΦΑΣΕΙΣ

Ἀριθ. Α 1366/3477 (1)

Περί ἀναγκαστικῆς ἀπαλλοτριώσεως εἰς τήνπεριοχήν τοῦ Νομοῦ Ἄρτης ἐκτάσεως τῆς ὁδοῦ Μαρκινιάδες - Μέγκλας - Γκένας εἰς τήν περιοχήν τοῦ Ὑδροηλεκτρικοῦ σταθμοῦ Πουρναρίου.

ΟΙ ΥΠΟΥΡΓΟΙ
ΟΙΚΟΝΟΜΙΚΩΝ, ΓΕΩΡΓΙΑΣ
ΚΑΙ ΔΗΜΟΣΙΩΝ ΕΡΓΩΝ

Ἔχοντες ὑπ' ὄψει :

1. Τάς διατάξεις τοῦ ὑπ' ἀριθ. 797/1971 Ν. Διατάγματος «περί ἀναγκαστικῶν ἀπαλλοτριώσεων» ἐν συνδυασμῷ πρός τάς διατάξεις τοῦ ὑπ' ἀριθ. 139/1971 Β. Διατάγματος «περί τῆς ἁρμοδιότητος τῶν Νομαρχῶν πρός κήρυξιν ἀναγκαστικῶν τινῶν ἀπαλλοτριώσεων» καί

2. Τάς διατάξεις τοῦ ἄρθρου 23 τοῦ ἀπό 25 Νοεμβρίου 1929 Διατάγματος «περί κωδικοποιήσεως τῶν περί κατασκευῆς καί συντηρήσεως ὁδῶν κειμένων διατάξεων, ἀποφασίζομεν :

Κηρύσσομεν ἀναγκαστικῶς ἀπαλλοτριωτέαν, λόγῳ δημοσίας ὠφελείας, ἤτοι πρός κατασκευήν τῆς ὁδοῦ Μαρκινιάδες - Μέγκλας - Γκένας εἰς τήν περιοχήν τοῦ Ὑδροηλεκτρικοῦ σταθμοῦ Πουρναρίου - Ἀράχθου, ἔκτασιν συνολικοῦ ἐμβαδοῦ 198.107 Μ2, ὡς αὕτη ἐμφαίνεται εἰς τό ὑπ' ἀριθ. 561 - 18 - 38/28.3.74 κτηματολογικόν διάγραμμα καί εἰς τόν ὑπ' ἀριθ. 561 - 18 - 39/28.3.74 κτηματολογικόν πίνακα τῆς Δημοσίας Ἐπιχειρήσεως Ἠλεκτρισμοῦ, δεόντως τεθεωρημένα ἀπό 17.6.1976.

Ἐπί τῆς ἀπαλλοτριουμένης ἐκτάσεως προβάλλουσι δικαιώματα κυριότητος οἱ : 1) Βασιλάκης Ἀπόστολος τοῦ Ἰωάννου, 2) Συνιδιοκτησία κατοίκων συνοικίας Μελατῶν κλπ.

Ἡ ἀπαλλοτρίωσις κηρύσσεται ὑπέρ καί Δημοσίου, καί δαπάναις τῆς Δημοσίας Ἐπιχειρήσεως Ἠλεκτρισμοῦ

Ἡ παροῦσα δημοσιευθήτω διὰ τῆς Ἐφημερίδος τῆς Κυβερνήσεως.

Ἐν Ἀθήναις τῇ 25 Μαΐου 1977

ΟΙ ΥΠΟΥΡΓΟΙ

ΟΙΚΟΝΟΜΙΚΩΝ — ΕΥΑΓΓ. ΔΕΒΛΕΤΟΓΛΟΥ
ΓΕΩΡΓΙΑΣ — ΙΩΑΝΝΗΣ ΜΠΟΥΤΟΣ
Ο ΥΠΟΥΡΓΟΣ ΔΗΜΟΣΙΩΝ ΕΡΓΩΝ — ΧΡΙΣΤΟΦΟΡΟΣ ΣΤΡΑΤΟΣ

Ἀριθ. Δ.1609/1442 (2)

Περὶ ἀναγκαστικῆς ἀπαλλοτριώσεως ἐκτάσεως στὸ Νομὸ Αἰτωλ/νίας γιὰ τὴν ἀνέγερση τοῦ Δικαστικοῦ Μεγάρου Ἀγρινίου.

ΟΙ ΥΠΟΥΡΓΟΙ
ΔΙΚΑΙΟΣΥΝΗΣ ΚΑΙ ΟΙΚΟΝΟΜΙΚΩΝ

Ἔχοντας ὑπόψη :

1. Τὶς διατάξεις τοῦ Ν. Δ/τος 797/71 περὶ ἀναγκαστικῶν ἀπαλλοτριώσεων» σὲ συνδυασμὸ μὲ τὶς διατάξεις τοῦ Β.Δ 139/71 «περὶ τῆς ἁρμοδιότητος τῶν Νομαρχῶν πρὸς κήρυξιν ἀναγκαστικῶν τινων ἀπαλλοτριώσεων».

2. Τὶς διατάξεις τοῦ ἄρθρου 16 τοῦ Ν. Δ/τος 1017/1971 «περὶ συστάσεως Ταμείου Χρηματοδοτήσεως Δικαστικῶν Κτιρίων», ἀποφασίζουμε,

Κηρύσσουμε τὴν ἀναγκαστικὴ ἀπαλλοτρίωση, λόγῳ δημοσίας ὠφελείας καὶ εἰδικότερα γιὰ τὴν ἀνέγερση τοῦ Δικαστικοῦ Μεγάρου Ἀγρινίου, ἐκτάσεως ἐμβαδοῦ 765,60 Μ2, ὅπως φαίνεται μὲ στοιχεῖα Θ' Η-Λ-Μ-Ν-Ο-Θ' στὸ ἀπὸ μηνὰ Ὀκτώβριο 1976 κτηματολογικὸ διάγραμμα καὶ στὸν ἐπ' αὐτοῦ κτηματολογικὸ πίνακα τοῦ Ἀγρ. Τοπογράφου Μηχανικοῦ Ἰωάννη Β. Βαΐνά, θεωρημένο ἀπὸ τὸν Διευθυντὴ Τεχνικῶν Ὑπηρεσιῶν Ν. Αἰτωλ/νίας.

Ἐπὶ τῆς ἐκτάσεως ποὺ ἀπαλλοτριώνεται προβάλλουν δικαιώματα κυριότητας οἱ Νέλλη Λιάμπεση καὶ Ἀρετὴ Ψόχα.

Ἡ ἀπαλλοτρίωση κηρύσσεται ὑπὲρ τοῦ Ταμείου χρηματοδοτήσεως Δικαστικῶν Κτιρίων καὶ μὲ δαπάνη του.

Ἡ ἀπόφαση αὐτὴ νὰ δημοσιευθεῖ στὴν Ἐφημερίδα τῆς Κυβερνήσεως.

Ἀθῆναι 25 Μαΐου 1977

ΟΙ ΥΠΟΥΡΓΟΙ

ΔΙΚΑΙΟΣΥΝΗΣ — ΚΩΝΣΤ. ΣΤΕΦΑΝΑΚΗΣ
ΟΙΚΟΝΟΜΙΚΩΝ — ΕΥΑΓΓ. ΔΕΒΛΕΤΟΓΛΟΥ

Ἀριθ. Π. 1128/591 (3)

Περὶ ἀναγκαστικῆς ἀπαλλοτριώσεως ἐκτάσεως γιὰ τὴ συμπλήρωση τοῦ προαυλίου τοῦ 6ου Δημοτικοῦ Σχολείου Θεσσαλονίκης.

ΟΙ ΥΠΟΥΡΓΟΙ
ΕΘΝ. ΠΑΙΔΕΙΑΣ ΚΑΙ ΘΡΗΣΚΕΥΜΑΤΩΝ
ΚΑΙ ΟΙΚΟΝΟΜΙΚΩΝ

Ἔχοντας ὑπόψη :

1. Τὶς διατάξεις τοῦ 797/1971 Ν. Δ/τος «περὶ ἀναγκαστικῶν ἀπαλλοτριώσεων» σὲ συνδυασμὸ μὲ τὶς διατάξεις τοῦ 139/71 Β. Δ/τος «περὶ τῆς ἁρμοδιότητος τῶν Νομαρχῶν πρὸς κήρυξιν ἀναγκαστικῶν τινων ἀπαλλοτριώσεων».

2. Τὶς διατάξεις τοῦ 627/1968 Ἀναγκαστικοῦ Νόμου «περὶ Ὀργανισμοῦ Σχολικῶν Κτιρίων».

3. Τὸ ἀπὸ 31.8.1976 ἀπόσπασμα πρακτικοῦ τῆς 229/1976 συνεδριάσεως τοῦ Διοικητικοῦ Συμβουλίου τοῦ Ὀργανισμοῦ Σχολικῶν Κτιρίων.

4. Τὸ ἀπὸ 29.5.1975 πρακτικὸ καταλληλότητας τῆς ἐκτάσεως, ποὺ καταρτίστηκε ἀπὸ τὴν κατὰ Νόμο Ἐπιτροπὴ καί.

5. Τὸ ἀπὸ 31.1.75 Προεδρικὸ Διάταγμα «περὶ τροποποιήσεως τοῦ ρυμοτομικοῦ σχεδίου Θεσσαλονίκης διὰ καθορισμοῦ χώρου πρὸς ἀνέγερσιν σχολείου» (Φ.Ε.Κ. 47 28.2.1975 τ. Δ'), ἀποφασίζουμε,

Κηρύσσουμε τὴν ἀναγκαστικὴ ἀπαλλοτρίωση, λόγῳ δημοσίας ὠφελείας, καὶ εἰδικότερα γιὰ τὴ συμπλήρωση τοῦ προαυλίου τοῦ 6ου Δημοτικοῦ Σχολείου Θεσσαλονίκης ἐκτάσεως ἐμβαδοῦ 1210 Μ2, ὅπως αὐτὴ ἐμφαίνεται στὸ ἀπὸ 9.7.1975 θεωρημένο κτηματολογικὸ διάγραμμα τῆς Ὑπηρεσίας Τοπογραφήσεων καὶ Μηχ/σεως μὲ στοιχεῖα Λ-Λ-Μ-Ξ-Λ- καὶ Ο-Π-Ρ-Σ-Δ-Ο καὶ στὸν ἀπὸ 3.11.1976 κτηματολογικὸ πίνακα τοῦ πολιτικοῦ Μηχανικοῦ Γεωργίου Μούκα, θεωρημένο ἀπὸ 30.12.1976.

Στὴν ἔκταση ποὺ ἀπαλλοτριώνεται προβάλλουν δικαιώματα κυριότητας οἱ 1) Δούκας Ἀντων. τοῦ Σταμ., 2) Ἀμοιρίδης Χαρ. κλπ.

Ἡ ἀπαλλοτρίωση κηρύσσεται ὑπὲρ τοῦ Σχολικοῦ Ταμείου τοῦ 6ου Δημοτικοῦ Σχολείου καὶ μὲ δαπάνη τοῦ Ὀργανισμοῦ Σχολικῶν Κτιρίων.

Ἡ ἀπόφαση αὐτὴ νὰ δημοσιευθεῖ στὴν Ἐφημερίδα τῆς Κυβερνήσεως.

Ἀθῆναι, 25 Μαΐου 1977

ΟΙ ΥΠΟΥΡΓΟΙ

ΕΘΝ. ΠΑΙΔΕΙΑΣ ΚΑΙ ΘΡΗΣΚΕΥΜΑΤΩΝ — ΓΕΩΡΓΙΟΣ ΡΑΛΛΗΣ
ΟΙΚΟΝΟΜΙΚΩΝ — ΕΥΑΓΓ. ΔΕΒΛΕΤΟΓΛΟΥ

Ἀριθ. 97.993 (4)

Περὶ ἀναγκαστικῆς ἀπαλλοτριώσεως 735,56 μ2 γιὰ τὴν στράγγιση τῶν 245,246 καὶ 291,292 ἀγρ/χίων στὸ ἀγρόκτημα Γουργιώτισας - Σκουρτοῦς».

Ο ΝΟΜΑΡΧΗΣ ΑΙΤΩΛΙΑΣ ΚΑΙ ΑΚΑΡΝΑΝΙΑΣ

1. Ἔχοντας ὑπόψη :

α) Τὶς διατάξεις τοῦ Ν.Δ. 797/71 «περὶ ἀναγκαστικῶν ἀπαλλοτριώσεων»

β) Τὶς διατάξεις τοῦ ἄρθρου 33 τοῦ Ν.Δ. 3881/1958 «περὶ Ἔργων Ἐγγείων Βελτιώσεων».

γ) Τὸ Β.Δ. 139/1971 «περὶ ἁρμοδιότητος τῶν Νομαρχῶν πρὸς κήρυξιν ἀναγκαστικῶν τινῶν ἀπαλλοτριώσεων».

δ) Τὸ Γ. 5515/26.4.77 ἔγγραφο τῆς Ἐπιθεωρήσεως Γεωργίας Πελοποννήσου καὶ Δυτ. Στερ. Ἑλλάδος, ἀποφασίζουμε :

2. Κηρύσσουμε ἀναγκαστικῶς ἀπαλλοτριωτέα γιὰ δημόσια ὠφέλεια ἔκταση 735,56 μ2 γιὰ στράγγιση τῶν 245,246 καὶ 291,292 ἀγροτεμαχίων στὸ ἀγρόκτημα «Γουργιώτισσας - Σκουρτοῦς» ὅπως ἀναφέρεται στὸ ἀπὸ 2 Ἀπριλίου 1977 κτηματολογικὸ διάγραμμα ὑπὸ κλίμακα 1 : 5000 καὶ στοὺς ἐπ' αὐτοῦ πίνακες ποὺ σύνταξε ὁ Τοπογράφος Νικόλαος Μαραγκάκης, κανονικὰ θεωρημένο τὴν 25 Ἀπριλίου 1977 ἀπὸ τὴν Ἐπιθεώρηση Γεωργίας Πελοποννήσου καὶ Δυτικῆς Στερεᾶς Ἑλλάδος.

3. Γιὰ τὴν ἀνωτέρω ἔκταση ἀξιώνουν δικαιώματα κυριότητας οἱ 1) Μαρούσης Κων/νος τοῦ Στεργίου 2) Μαρούσης Νικήτας τοῦ Γεωργ. 3) Νταγιάντας Χρῆστος τοῦ Ἐπαμειν. καὶ 4) Νταγιάντας Γρηγορ. τοῦ Ἀνδρέα.

4. Ἡ ἀπαλλοτρίωση κηρύσσεται ὑπὲρ τοῦ Δημοσίου καὶ μὲ δαπάνες του καὶ θὰ πληρωθεῖ ἡ σχετικὴ δαπάνη ἀπὸ τὶς πιστώσεις τῶν ἔργων Δημοσίων Ἐπενδύσεων τοῦ Ὑπουργ. Γεωργίας (Ἀριθ. Ἔργου 08125).

Ἡ ἀπόφαση αὐτὴ νὰ δημοσιευθεῖ στὴν Ἐφημερίδα τῆς Κυβερνήσεως.

Μεσολόγγι, 24 Μαΐου 1977

Ὁ Νομαρχῶν Διευθυντὴς
ΠΕΤΡΟΣ ΕΞΑΡΧΟΣ

Αριθ. Γ. 936 Φ.252 (5)

* Περὶ ἀναγκαστικῆς ἀπαλλοτριώσεως ἀκινήτων ἐκτάσεως 2.088 μ2, διὰ τὴν ἀσφαλτόστρωσιν τῆς ὁδοῦ Γιαννούλη – Σιδηροῦ – Κοτρωνιᾶς (Τμῆμα Προφήτου Ἠλία) Ν. Ἕβρου (ἀναδημοσίευσις).

Ο ΝΟΜΑΡΧΗΣ ΕΒΡΟΥ

Ἔχοντες ὑπ' ὄψει :

1. Τὰς διατάξεις τοῦ ὑπ' ἀριθ. 797/71 Ν.Δ. «περὶ ἀναγκαστικῶν ἀπαλλοτριώσεων» ἐν συνδυασμῷ πρὸς τὰς διατάξεις τοῦ ὑπ' ἀριθ. 139/71 Β.Δ. «περὶ τῆς ἁρμοδιότητος τῶν Νομαρχῶν πρὸς κήρυξιν ἀναγκαστικῶν τινων ἀπαλλοτριώσεων».

2. Τὰς διατάξεις τοῦ ἄρθρου 23 τοῦ ἀπὸ 25.11.29 Δ/τος «περὶ κωδικοποιήσεως τῶν περὶ κατασκευῆς καὶ συντηρήσεως ὁδῶν» κειμένων διατάξεων.

3. Τὸ ὑπ' ἀριθ. 1590/19.10.1976 ἔγγραφον τοῦ Νομαρχιακοῦ Ταμείου Ἕβρου ὡς καὶ τὸ ὑπ' ἀριθ. Η – 7209/3.12. 1976 ἔγγραφον τῆς Δ/νσεως Τεχνικῶν Ὑπηρεσιῶν Ν. Ἕβρου, διὰ τῶν ὁποίων αἰτεῖται ἡ κήρυξις ἀπαλλοτριώσεως τῆς ἐν θεμάτι ἐκτάσεως, ἀποφασίζομεν :

Κηρύσσομεν ἀναγκαστικῶς ἀπαλλοτριωτέαν, λόγῳ δημοσίας ὠφελείας, ἤτοι διὰ τὴν ἀσφαλτόστρωσιν τῆς ὁδοῦ Γιαννούλη – Σιδηροῦ – Κοτρωνιᾶς (Τμῆμα Προφήτου Ἠλία) ἔκτασιν 2.088 μ2, ὡς αὕτη ἐμφαίνεται εἰς τὸ ὑπὸ κλίμακα 1 : 500 κτηματολογικὸν διάγραμμα καὶ εἰς τὸν κτηματολογικὸν πίνακα τοῦ Μηχ/κοῦ Α'. Σαράντη, δεόντως τεθεωρημένα ὑπὸ τοῦ Προϊσταμένου τοῦ Τμήματος Ἐκτελέσεως Ἔργων καὶ Πολ/κῶν Ἐφαρμογῶν Γ. Ἀνδρεάδη.

Ἐπὶ τῆς ἀπαλλοτριουμένης ἐκτάσεως προβάλλουσι δικαιώματα κυριότητος οἱ : 1) Μέρμηγκας Παναγιώτης, 2) Τσακίρης Θεόφιλος, καὶ λοιποί.

Ἡ ἀπαλλοτρίωσις κηρύσσεται ὑπὲρ τοῦ Δημοσίου καὶ δαπάναις τοῦ Νομαρχιακοῦ Ταμείου Ἕβρου.

Ἡ παροῦσα δημοσιευθήτω διὰ τῆς Ἐφημερίδος τῆς Κυβερνήσεως.

Ἐν Ἀλεξ/πόλει τῇ 16 Φεβρουαρίου 1977

Ὁ Νομάρχης
Κ. ΠΝΕΥΜΑΤΙΚΟΣ

Ἀριθ. 3720 (6)

Περὶ καθορισμοῦ ὁρίων Αἰγιαλοῦ καὶ Παραλίας, εἰς θέσιν Λ. Αἰδηψοῦ, Β. Εὐβοίας.

Ο ΝΟΜΑΡΧΗΣ ΕΥΒΟΙΑΣ

Ἔχοντες ὑπ' ὄψει :

1. Τὰς διατάξεις τοῦ Α.Ν. 2344/40.

2. Τὴν ὑπ' ἀριθ. Χ/26 7/6982/7-9-1968 Δ/γὴν τοῦ Ὑπουργείου Οἰκονομικῶν.

3. Τὴν ὑπ' ἀριθ. Δ 8565/6433/68 Δ/γὴν τοῦ Ὑπουργείου Οἰκονομικῶν, δι' ἧς ἐκοινοποιήθη ἡ ὑπ' ἀριθ. 66/68 ἐγκύκλιος τοῦ ἰδίου Ὑπουργείου.

4. Τὰς διατάξεις τοῦ Α.Ν. 263/68 περὶ προστασίας τῶν Δημοσίων Κτημάτων.

5. Τὸ σχετικὸν ἔγγραφον τῆς Οἰκον. Ἐφορίας Χαλκίδος.

6. Τὴν ἀπὸ 21-9-1976 ἔκθεσιν καθορισμοῦ ὁρίου τοῦ αἰγιαλοῦ πλησίον τῆς ἀνωτέρω ἰδιοκτησίας, τῆς κατὰ τὸ ἄρθρ. 5 τοῦ Α. Νόμου 263/68 ἐπιτροπῆς.

* Ἀναδημοσιεύεται ἡ ἐσφαλμένως δημοσιευθεῖσα εἰς τὸ ὑπ' ἀριθ 9 ΦΕΚ. (τεῦχος Δ'), τῆς 22. 1.77, ἡ δὲ δημοσιευθεῖσα εἰς τὸ ὑπ' ἀριθ. 64 ΦΕΚ (τεῦχος Δ'), τῆς 10.3.77 διόρθωσις ἡμαρτημένων ἀπαλείφεται.

7. Τὸ ἀπὸ 11-7-69 τοπογραφικὸν διάγραμμα τῆς ἐν περιλήψει περιοχῆς, νομίμως τεθεωρημένον ὑπὸ τῆς Τ.Υ. Ν.Ε. τὴν 25-1-1972.

8. Τὴν σχετικὴν αἴτησιν τοῦ ἀνωτέρω ἐνδιαφερομένου.

9. Τὸ ὑπ' ἀριθ. Φ.187.33/15/72/29-3-72 ἔγγραφον τοῦ Ἀρχηγείου Ναυτικοῦ δι' οὗ ἐγκρίνονται τὰ ὅρια τοῦ αἰγιαλοῦ ὡς ταῦτα καθωρίσθησαν ὑπὸ τῆς ἀνωτέρω ἐπιτροπῆς.

10. Τὴν σχετικὴν εἰσήγησιν τῆς Οἰκον. Ἐφορίας Χαλκίδος, ἀποφασίζομεν :

Ἐπικυροῦμεν τὴν ἀπὸ 21-9-1976 ἔκθεσιν τῆς Ἐπιτροπῆς καθορισμοῦ τῶν ὁρίων αἰγιαλοῦ μετὰ τοῦ σχετικοῦ τοπογραφικοῦ διαγράμματος ἐπὶ τοῦ ἀκινήτου παρὰ τὴν θέσιν Λ. Αἰδηψοῦ, Β. Εὐβοίας, Νομοῦ Εὐβοίας, καὶ ἀνατίθεμεν τὰς περαιτέρω ἐνεργείας ἐπὶ τοῦ θέματος τούτου εἰς τὸν Οἰκονομικὸν Ἔφορον Χαλκίδος.

Ἐν Χαλκίδι τῇ 1 Μαρτίου 1977

Ὁ Νομάρχης
Θ. ΠΙΜΠΛΗΣ

ΕΚΘΕΣΙΣ
ΚΑΘΟΡΙΣΜΟΥ ΟΡΙΩΝ ΑΙΓΙΑΛΟΥ
(ΕΠΑΝΕΞΕΤΑΣΙΣ)

Ἐν Λ. Αἰδηψοῦ σήμερον τὴν 21ην τοῦ μηνὸς Σεπτεμβρίου 1976 ἡμέραν Τρίτην καὶ ὥραν 11ην π.μ. οἱ ὑπογεγραμμένοι :

1. Πλάτων Δρακονταειδὴς Τμημ/ρχης Β' Οἰκον. Ἐφορίας Ἱστιαίας.

2. Λάμπρος Ὑψηλάντης Ὑποπ/ρχος Λ.Σ.

3. Ἀντώνιος Βαρβιτσιώτης, Μηχ/κός, Ἀναπληρωτὴς τοῦ Δ/ντοῦ Τ.Υ.Ν. Εὐβοίας ἀποτελοῦντες τὴν ὑπὸ τοῦ ἄρθρου 5 τοῦ Α.Ν. 263/68 προβλεπομένην ἐπιτροπὴν καθορισμοῦ ὁρίων αἰγιαλοῦ, μετ' ἐπιτόπιον μετάβασιν μας εἰς τὴν περιοχὴν Λ. Αἰδηψοῦ Β' Εὐβοίας καὶ ἀφοῦ ἐξήτασεν τὰς τοπικὰς συνθήκας γενικῶς, συνελθοῦσα ἐν τῷ καταστήματι τοῦ Λιμεναρχείου Λ. Αἰδηψοῦ κατόπιν τῆς ὑπ' ἀριθ. Η 4856/22-5-1974 ἐντολῆς τοῦ Νομάρχου Εὐβοίας καὶ λαβόντες ὑπ' ὄψιν :

α) Τὴν ἀρχικὴν ἀπὸ 5-7-1969 ἔκθεσιν ἰδίας ἐπιτροπῆς.

β) Τὰς διατάξεις τοῦ ἄρθρ. 5 τοῦ Α.Ν. 263/68 καὶ ἄρθρ. 1, 2 καὶ 3 τοῦ Α.Ν. 2344/1940.

γ) Τὸ ὑπὸ τοῦ Πολιτ. Μηχανικοῦ Γρηγορίου Δρέττα συνταχθὲν Τοπογραφικὸν διάγραμμα τῆς περιοχῆς ὑπὸ ἡμερομηνίαν θεωρήσεως ὑπὸ τῆς ΤΥΝΕ τῆς 25ης Ἰανουαρίου 1972.

δ) Τὸ ὑπ' ἀριθ. Φ.187.33/15/72/29-3-72 ἔγγραφον τοῦ Ἀρχηγείου Ναυτικοῦ ὅπερ ἐπανέπεμψεν τὴν ὑπόθεσιν μετὰ ὁδηγιῶν πρὸς ἐπανεξέτασιν.

ε) Τὴν ἐκ τῆς ἐπιτοπίου μεταβάσεως τῆς ἐπιτροπῆς σχηματισθεῖσαν ἰδίαν ἀντίληψιν περὶ τοῦ ὕψους τοῦ χειμερίου κύματος.

ΠΡΟΕΒΗΜΕΝ


Λαβόντες ὑπ' ὄψιν καὶ τὰς διὰ τοῦ ὡς εἴρηται ἐγγράφου τοῦ Ἀρχηγείου Ναυτικοῦ διατυπωθείσας ὁδηγίας, εἰς τὸν καθορισμὸν τῶν ὁρίων τοῦ αἰγιαλοῦ εἰς τὴν ὡς ἄνω περιοχὴν ἅτινα καὶ ἐσημειώσαμεν διὰ τῆς ἐρυθρᾶς καὶ κιτρίνης γραμμῆς.


Η. ΕΠΙΤΡΟΠΗ


ΠΛΑΤΩΝ ΔΡΑΚΟΝΤΑΕΙΔΗΣ, Τμηματάρχης Β' Οἰκον. Ἔφορος Ἱστιαίας.

ΛΑΜΠΡΟΣ ΥΨΗΛΑΝΤΗΣ, Ὑποπλοίαρχος Λ.Σ. — Λιμενάρχης Αἰδηψοῦ.

ΑΝΤΩΝΙΟΣ ΒΑΡΒΙΤΣΙΩΤΗΣ, Τοπογράφος Μηχανικὸς ἐπὶ 4ῳ.

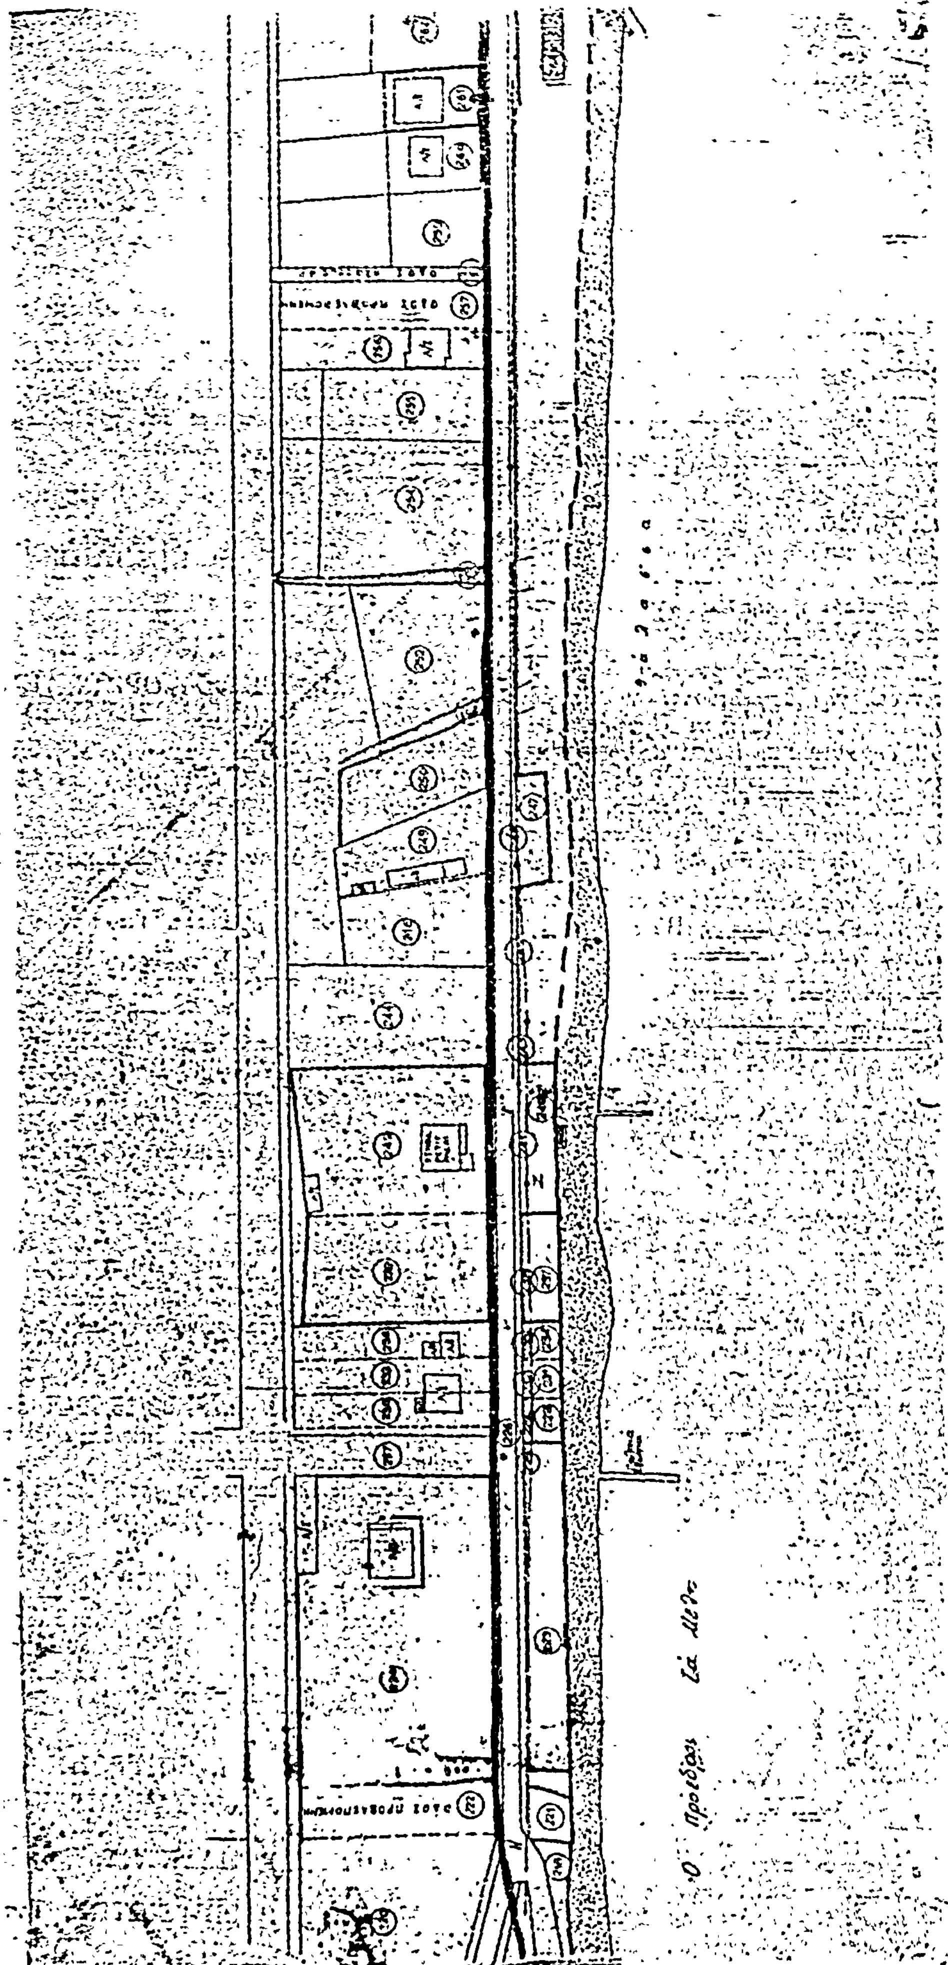

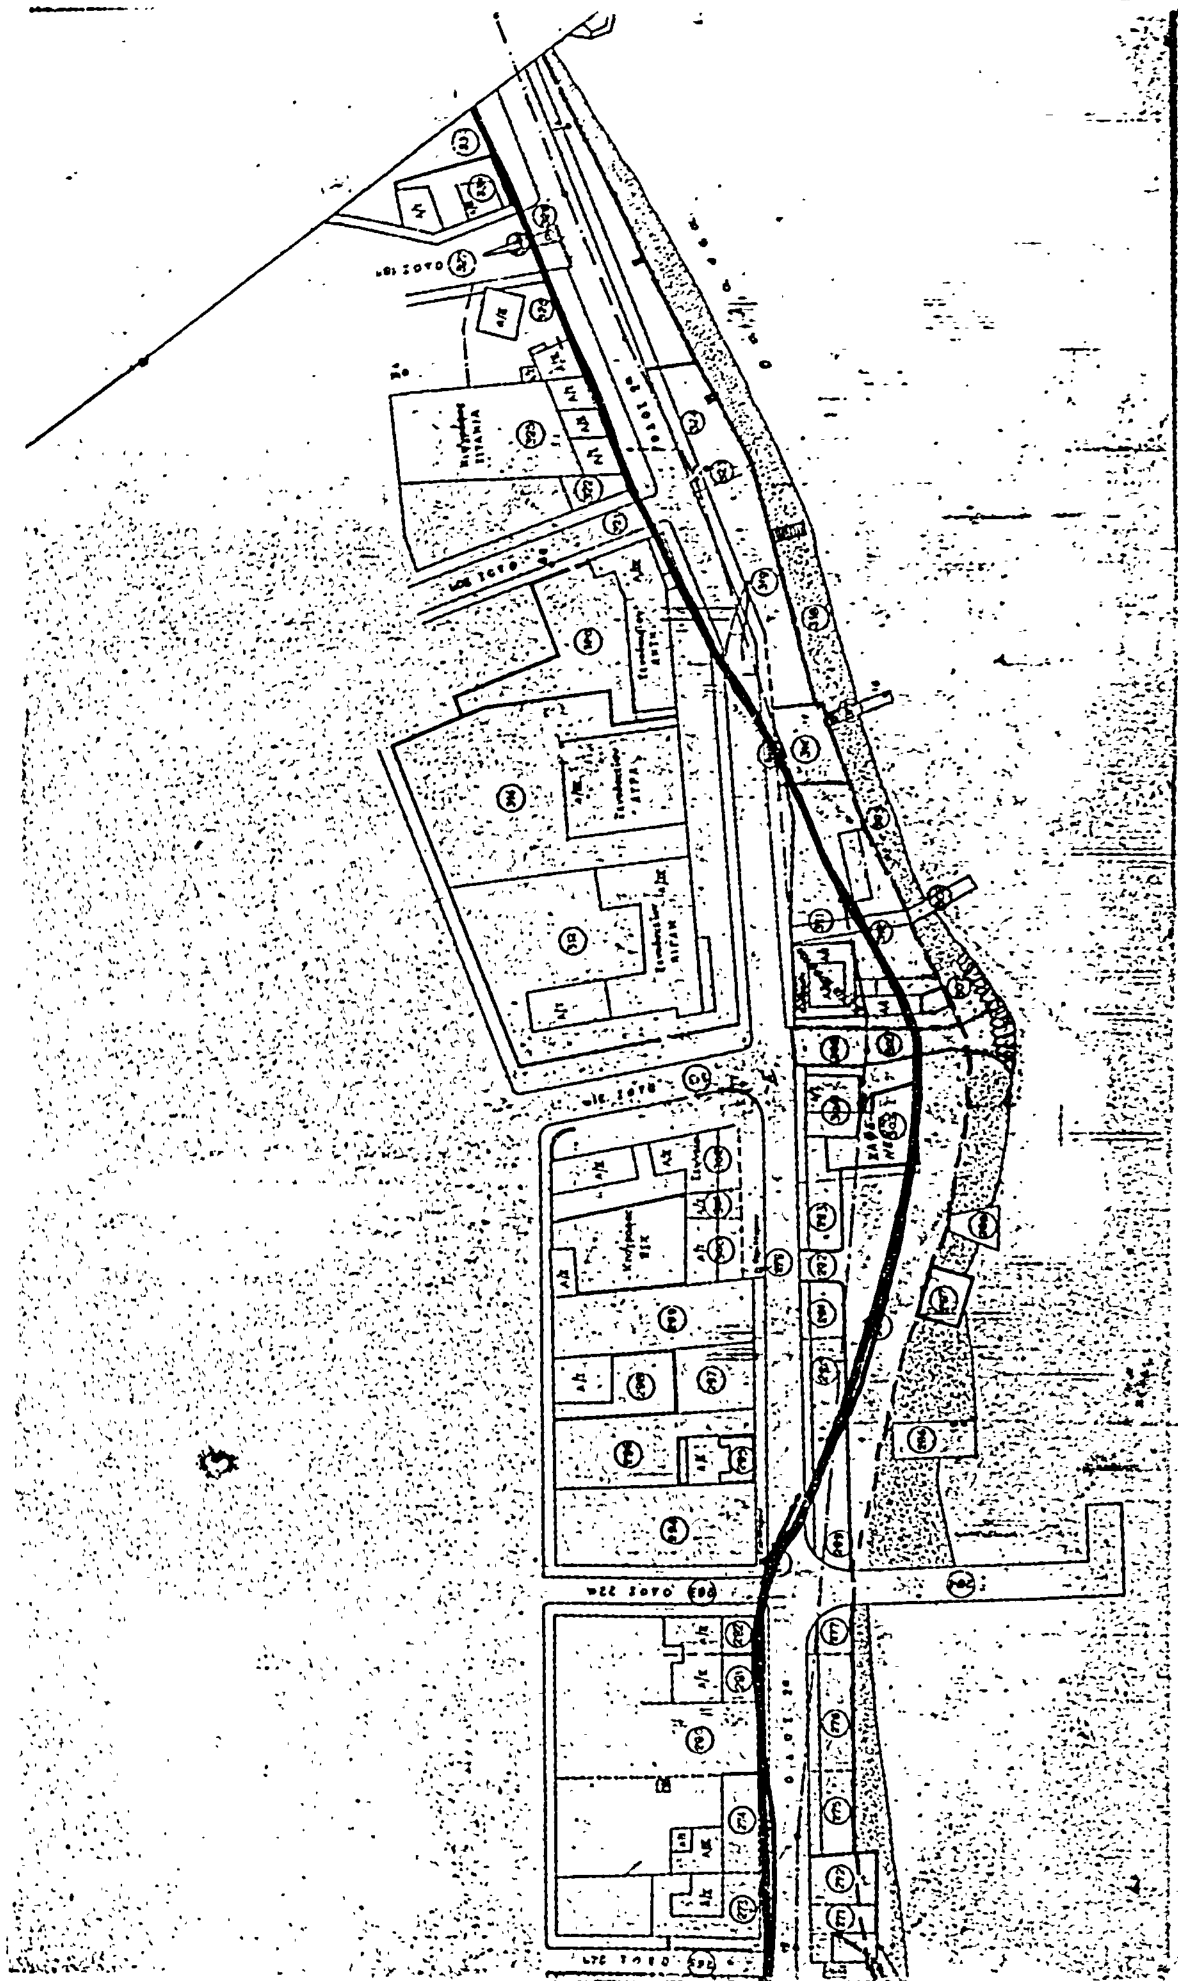

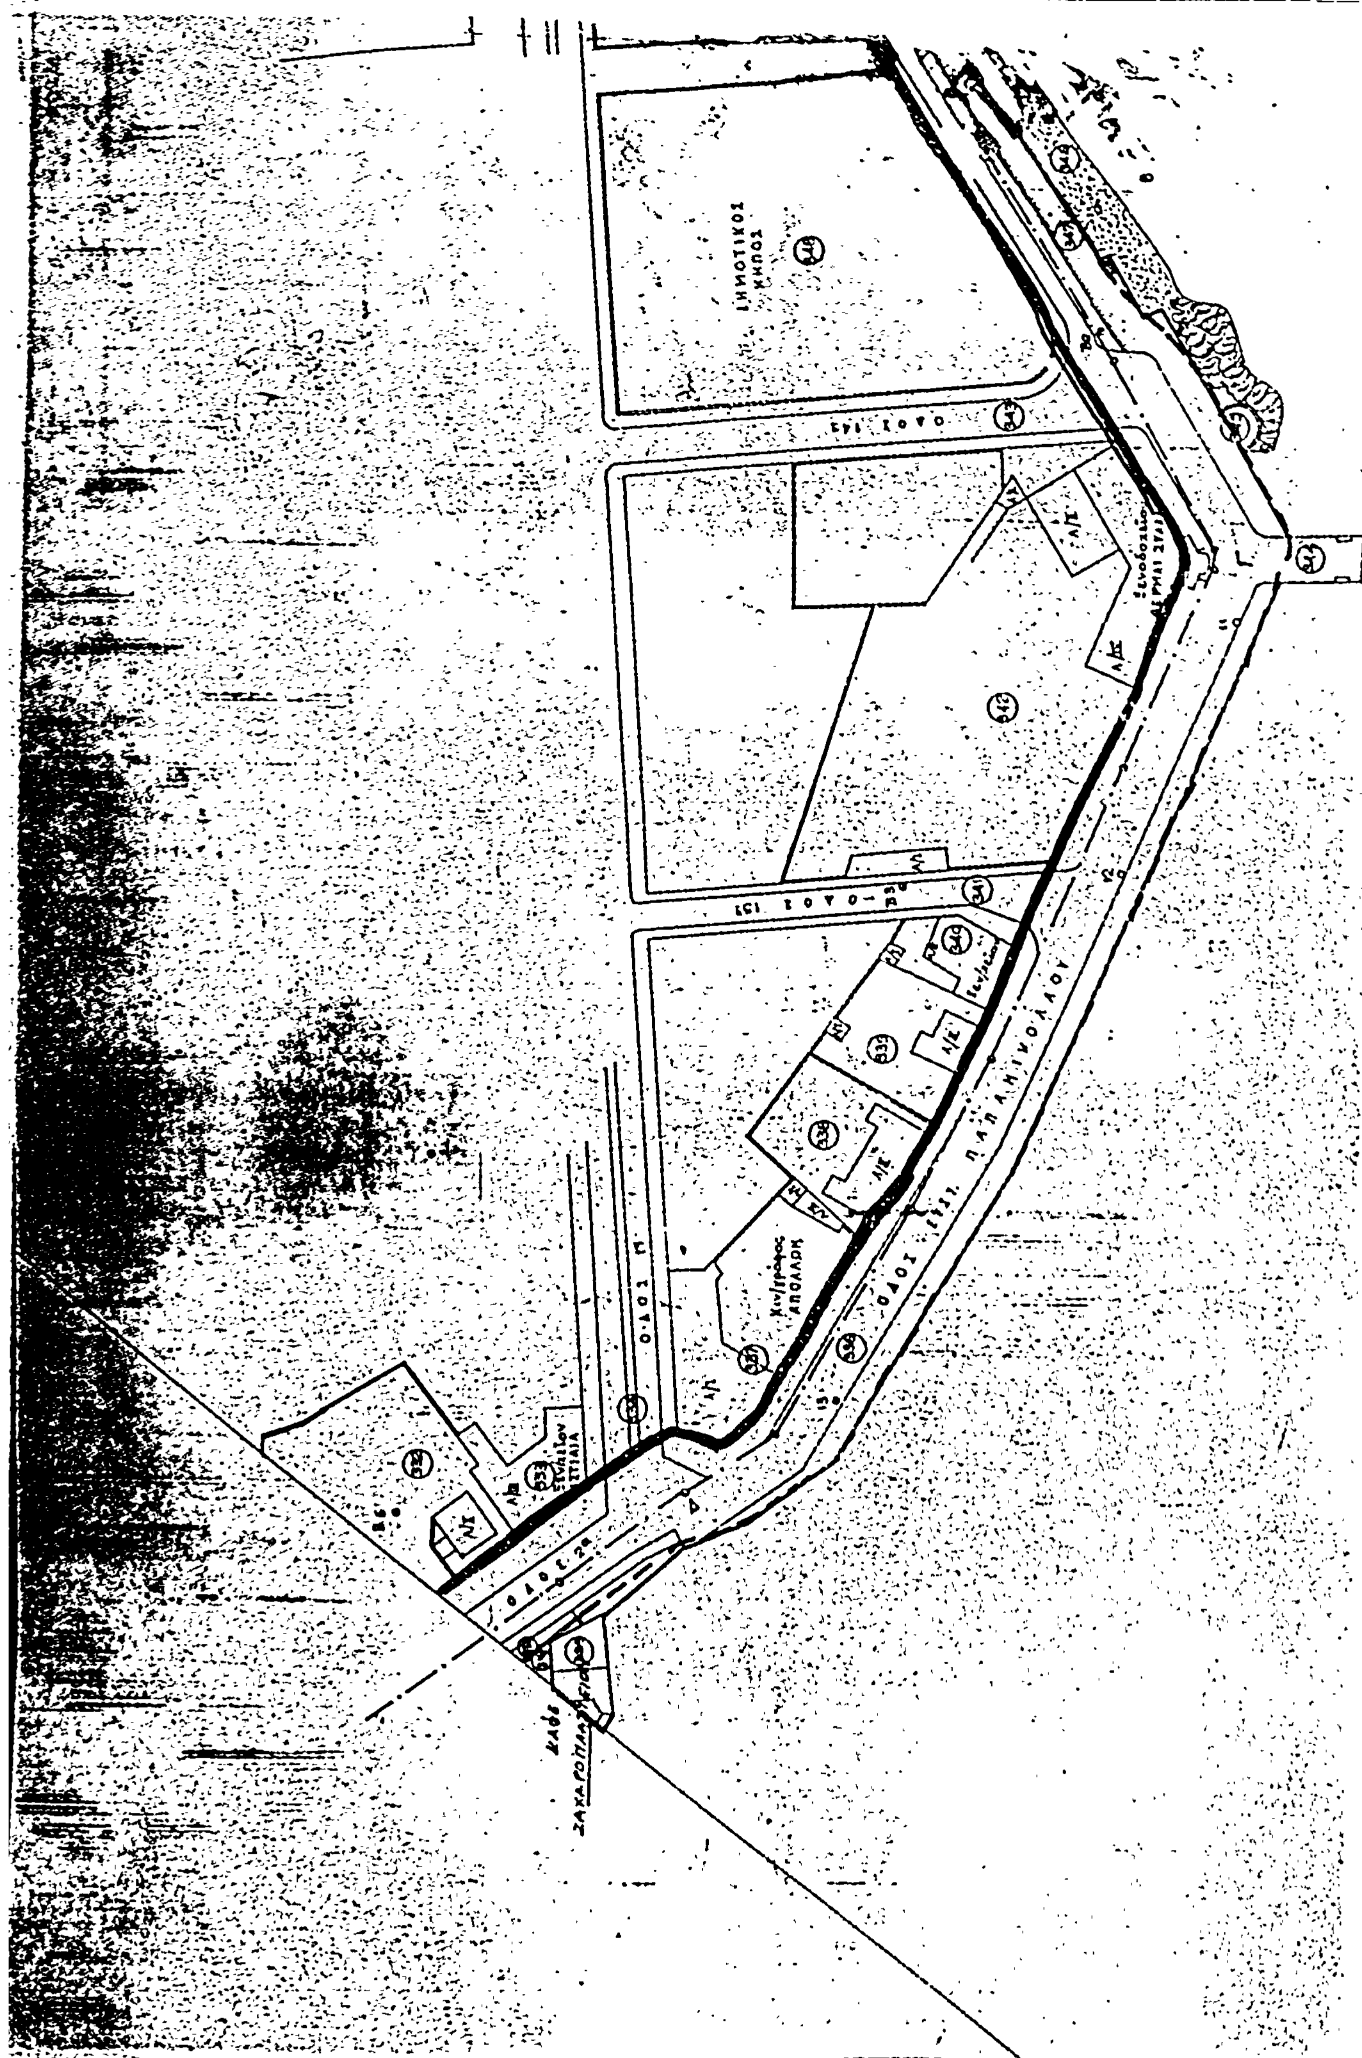
ΔΗΜΟΤΙΚΟΣ ΚΗΠΟΣ
ΟΔΟΣ 143
ΟΔΟΣ 131
ΟΔΟΣ ΕΘΝ. ΠΑΠΑΝΙΚΟΛΑΟΥ

'Αριθ. ΟΕ/4289 (7)

Περί επικυρώσεως εκθέσεως καθορισμού οριογραμμών αιγιαλού και παραλίας εις θέσιν «Γεφύρι Τσιώλη» Περιοχής Νησακίου Ν. Κερκύρας πρό ιδιοκτησίας Μαρίνου Κωστελέτου.

Ο ΝΟΜΑΡΧΗΣ ΚΕΡΚΥΡΑΣ

Έχοντες υπ' όψει:

1. Τάς διατάξεις: α) Τού άρθρου 1 τού Ν. 3200/1955 «περί Διοικητικής αποκεντρώσεως», β) Τού από 11.12.11.1929 Δ/τος «περί Διοικήσεως Δημοσίων Κτημάτων», γ) Τών άρθρων 1 και 3 τού Α.Ν. 2344/1940 «περί αιγιαλού και παραλίας» και δ) Τού άρθρου 5 τού Α.Ν. 263/1968 «περί τροποποιήσεως και συμπληρώσεως τών Διατάξεων «περί Δημοσίων κτημάτων».

2. Τήν από 4 Απριλίου 1977 έκθεσιν τής κατ' άρθρον 10 τού Α.Ν. 1540/1938 (ώς τούτο αντεκατεστάθη διά τού άρθρου 5 παράγρ. 2 τού Α.Ν. 263/1968) Επιτροπής καθορισμού οριογραμμής αιγιαλού, μετά τού συνοδεύοντος τήν έκθεσιν ταύτην τοπογραφικού διαγράμματος τής ώς είρηται περιοχής τεθεωρημένου τήν 18.2.76 υπό τού Δ/ντού Τεχνικών Υπηρεσιών Νομού Κερκύρας και

3. Τήν σύμφωνον γνώμην τού Αρχηγείου Ναυτικού διατυπωθείσαν διά τού υπ' αριθ. Φ. 187, 2/150/77/24 Μαρτίου 1977 εγγράφου του, αποφασίζομεν:

Επικυρούμεν τήν από 4 Απριλίου 1977 έκθεσιν τής κατ' άρθρον 5 παράγρ. 2 τού Α.Ν. 263/1968 Επιτροπής καθορισμού οριογραμμής αιγιαλού εις τήν θέσιν «Γεφύρι Τσιώλη» περιοχής Νησακίου Β. Κερκύρας, πρό ιδιοκτησίας Μαρίνου Κωστελέτου ώς και τό συνοδεύον τήν έκθεσιν ταύτην ώς άνω τοπογραφικόν διάγραμμα, εις ό έχει χαραχθή δι' ερυθράς γραμμής ή οριογραμμή τού αιγιαλού και διά κιτρίνης ή τής παραλίας.

Η παρούσα ώς και ή από 4.4.1977 οικεία έκθεσις τής Επιτροπής δημοσιευθήτωσαν διά τής Εφημερίδος τής Κυβερνήσεως.

Εν Κερκύρα τή 27 Απριλίου 1977

Ο Νομάρχης
ΑΘ. ΡΑΠΤΗΣ

ΕΚΘΕΣΙΣ

Καθορισμού (τό πρώτον) οριογραμμών αιγιαλού και παραλίας εις θέσιν «Γεφύρι Τσιώλη» περιοχής Νησακίου Ν. Κερκύρας πρό ιδιοκτησίας Μαρίνου Κωστελέτου.

Εν Κερκύρα σήμερον τήν 4ην Απριλίου 1977 ή κατά Νόμον αρμοδία Επιτροπή καθορισμού τών ορίων αιγιαλού και παραλίας αποτελουμένη εκ τών:

1. Γεωργίου Παπανικολάου, Οικονομικού Εφόρου Κερκύρας.
2. Χρήστου Τσαρούχη, Λιμενάρχου Κερκύρας.
3. Αλεξάνδρου Δεσύλλα, Πρ/νου Τ.Ε.Ε. και Π.Ε. Δ/νσεως Τ.Υ.Ν. Κερκύρας συνελθούσα εν τώ Κατ/τι τής Οικον. Εφορίας Κερκύρας και λαβούσα υπ' όψιν:

α) Τήν από 1.6.74 υποβληθείσαν αίτησιν τού Μαρίνου Κωστελέτου περί καθορισμού οριογραμμών αιγιαλού και παραλίας εις θέσιν «Γεφύρι Τσιώλη» περιοχής Νησακίου Ν. Κερκύρας και πρό τής εκείσε ιδιοκτησίας τού ανωτέρω.

β) Τό υποβληθέν τοπογραφικόν διάγραμμα υπό κλίμακα 1:500 τής ανωτέρω περιοχής συνταχθέν υπό τού Πολ. Μηχ/κού Δημητρίου Μήτση, ηλεγμένον και τεθεωρημένον υπό τής Δ/νσεως Τ.Υ.Ν. Κερκύρας.

γ) Τάς διατάξεις τού Α.Ν. 2344/40 «περί αιγιαλού και παραλίας» ώς συνεπληρώθησαν και ετροποποιήθησαν μεταγενεστέρως.

δ) Τά εκ τής διενεργηθείσης τήν 27.10.75 αυτοψίας προκύψαντα στοιχεία.

ε) Τό υπ' αριθ. Φ. 187.2/150/77/24 Μαρτίου 1977 έγγραφον τού Α.Ν./2ον Ε.Γ./4β δι' ού διατυπούται ή γνώμη τού Α.Ν. ώς πρός τάς υπό καθορισμόν οριογραμμάς αιγιαλού και παραλίας εις τήν υπ' όψιν περιοχήν.

Αποφασίζει: Καθορίζει επί τού ώς άνω (β) τοπογραφικού διαγράμματος

1. Διά συνεχούς ερυθράς γραμμής τό όριον τού αιγιαλού.
2. Διά συνεχούς κιτρίνης γραμμής τό όριον τής παραλίας.

Αναλυτικώτερον:

1. Ώς οριογραμμή αιγιαλού ορίζεται ή πολυγωνική τών κορυφών 1-2-3-4-5-6-7-8-9-10-11-12, αίτινες εξασφαλίζονται εκ σταθερών επί τόπου σημείων ώς κατωτέρω:

Η κορυφή 1 εις τάς αποστάσεις 7,00 μ. και 12,50 μ. εκ τών αντικειμένων γωνιών τής πλαγίας όψεως παρακειμένης οικοδομής Σπ. Μπατά.

Η κορυφή 2 καθορίζεται κατά τήν προέκτασιν τής εσωτερικής παρειάς παρακειμένου τοίχου αντιστηρίξεως εις αποστάσεις 15,00 μ. και 20,00 μ. εκ τών αντικειμένων γωνιών τής προηγουμένης οικοδομής.

Η κορυφή 3 επί τής κλιτύος βραχώδους πρανούς και εις αποστάσεις 53,00 μ. και 52,50 μ. αντιστοίχως εκ τών στάσεων Σ9, Σ10 τής χαραχθείσης οδεύσεως, εξασφαλιζομένων ώς εν σκαριφήματι επί τού διαγράμματος εμφαίνεται.

Η κορυφή 4 παρά τήν οφρύν βραχώδους πρανούς εις αποστάσεις 53,00 μ. και 9,00 μ., αντιστοίχως εκ τής κορυφής 3 και τής σημανθείσης στάσεως Σ9 εξασφαλιζομένης ώς επί τού διαγράμματος εμφαίνεται.

Η κορυφή 5 παρά τήν οφρύν βραχώδους πρανούς και εις αποστάσεις 57,00 μ. και 40,00 μ., αντιστοίχως εκ τής κορυφής 4 και τής γωνίας Λ τής περιφράξεως ιδιοκτησίας Μαρίνου Κωστελέτου.

Η κορυφή 6 παρά τήν οφρύν βραχώδους πρανούς, εις αποστάσεις 28,50 μ. και 32,00 μ. αντιστοίχως εκ τής κορυφής 5 και τής σημανθείσης στάσεως Σ8 εξασφαλιζομένης ώς επί τού διαγράμματος εμφαίνεται.

Η κορυφή 7 παρά τήν οφρύν βραχώδους πρανούς και εις αποστάσεις 51,50 μ. και 28,00 μ., αντιστοίχως εκ τής αντικειμένης γωνίας υπερκειμένης οικοδομής και τής στάσεως Σ6.

Η κορυφή 8 επί τής κλιτύος ημιβραχώδους πρανούς και εις αποστάσεις 15,00 μ. και 13,50 μ., αντιστοίχως εκ τής κορυφής 7 και τής στάσεως Σ6.

Η κορυφή 9 επί τής κλιτύος γαιώδους πρανούς εις αποστάσεις 44,00 μ. και 12,50 μ., αντιστοίχως εκ τής αντικειμένης γωνίας υπερκειμένης οικοδομής και τής στάσεως Σ5, εξασφαλιζομένης ώς εμφαίνεται επί τού διαγράμματος.

Η κορυφή 10 καθορίζεται επί γαιώδους πρανούς εις αποστάσεις 27,00 μ. και 30,50 μ. εκ τών αντικειμένων γωνιών παρακειμένης οικοδομής.


Η κορυφή 11 παρά τήν οφρύν ημιβραχώδους πρανούς εις αποστάσεις 12,50 μ. και 19,50 μ. εκ τών αυτών γωνιών τής προηγουμένης οικοδομής.

Η κορυφή 12 παρά τήν οφρύν βραχώδους πρανούς εις αποστάσεις 19,00 μ. και 24,00 μ. εκ τών αντικειμένων γωνιών τής αυτής οικοδομής.


2. Ώς οριογραμμή παραλίας ορίζεται ή πολυγωνική τών κορυφών 1-2-3-4-5-6-7-8-9-10-11-12-13-14-15-16 κατά τρόπον ώστε τό εύρος τής ζώνης τής παραλίας νά είναι 10,00 μ. καθ' όλον τό μήκος τής περιοχής μέ τήν εξαίρεσιν εκ τής ζώνης ταύτης τών κτισμάτων ή τμημάτων κτισμάτων τά οποία εμπίπτουν εντός αυτής, (ώς επί τού σχεδιαγράμματος εμφαίνεται), συμφώνως τώ άρθρω 5 παρ. 1 Α.Ν. 2344/40 και γνωμοδοτήσει Ν.Σ.Κ. 630/64.


ΓΕΩΡΓΙΟΣ ΠΑΠΑΝΙΚΟΛΑΟΥ, Οικον. Έφορος Κερκύρας.
ΧΡΗΣΤΟΣ ΤΣΑΡΟΥΧΗΣ, Λιμενάρχης Κερκύρας.
ΑΛΕΞΑΝΔΡΟΣ ΔΕΣΥΛΛΑΣ, Προϊστάμενος Υ.Ε.Ε. και Π.Ε. Διευθύνσεως Τ.Υ.Ν. Κερκύρας.

ΝΟΜΑΡΧΙΑ ΚΕΡΚΥΡΑΣ

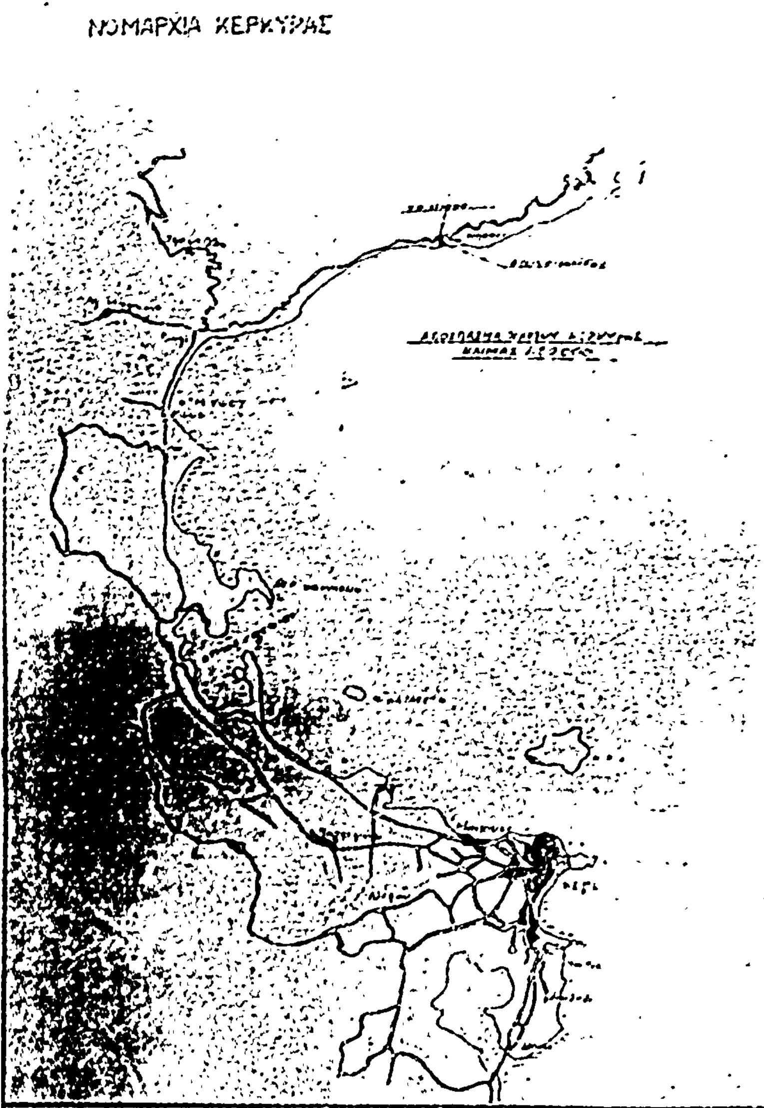

Κέρκυρα τη ... 1975

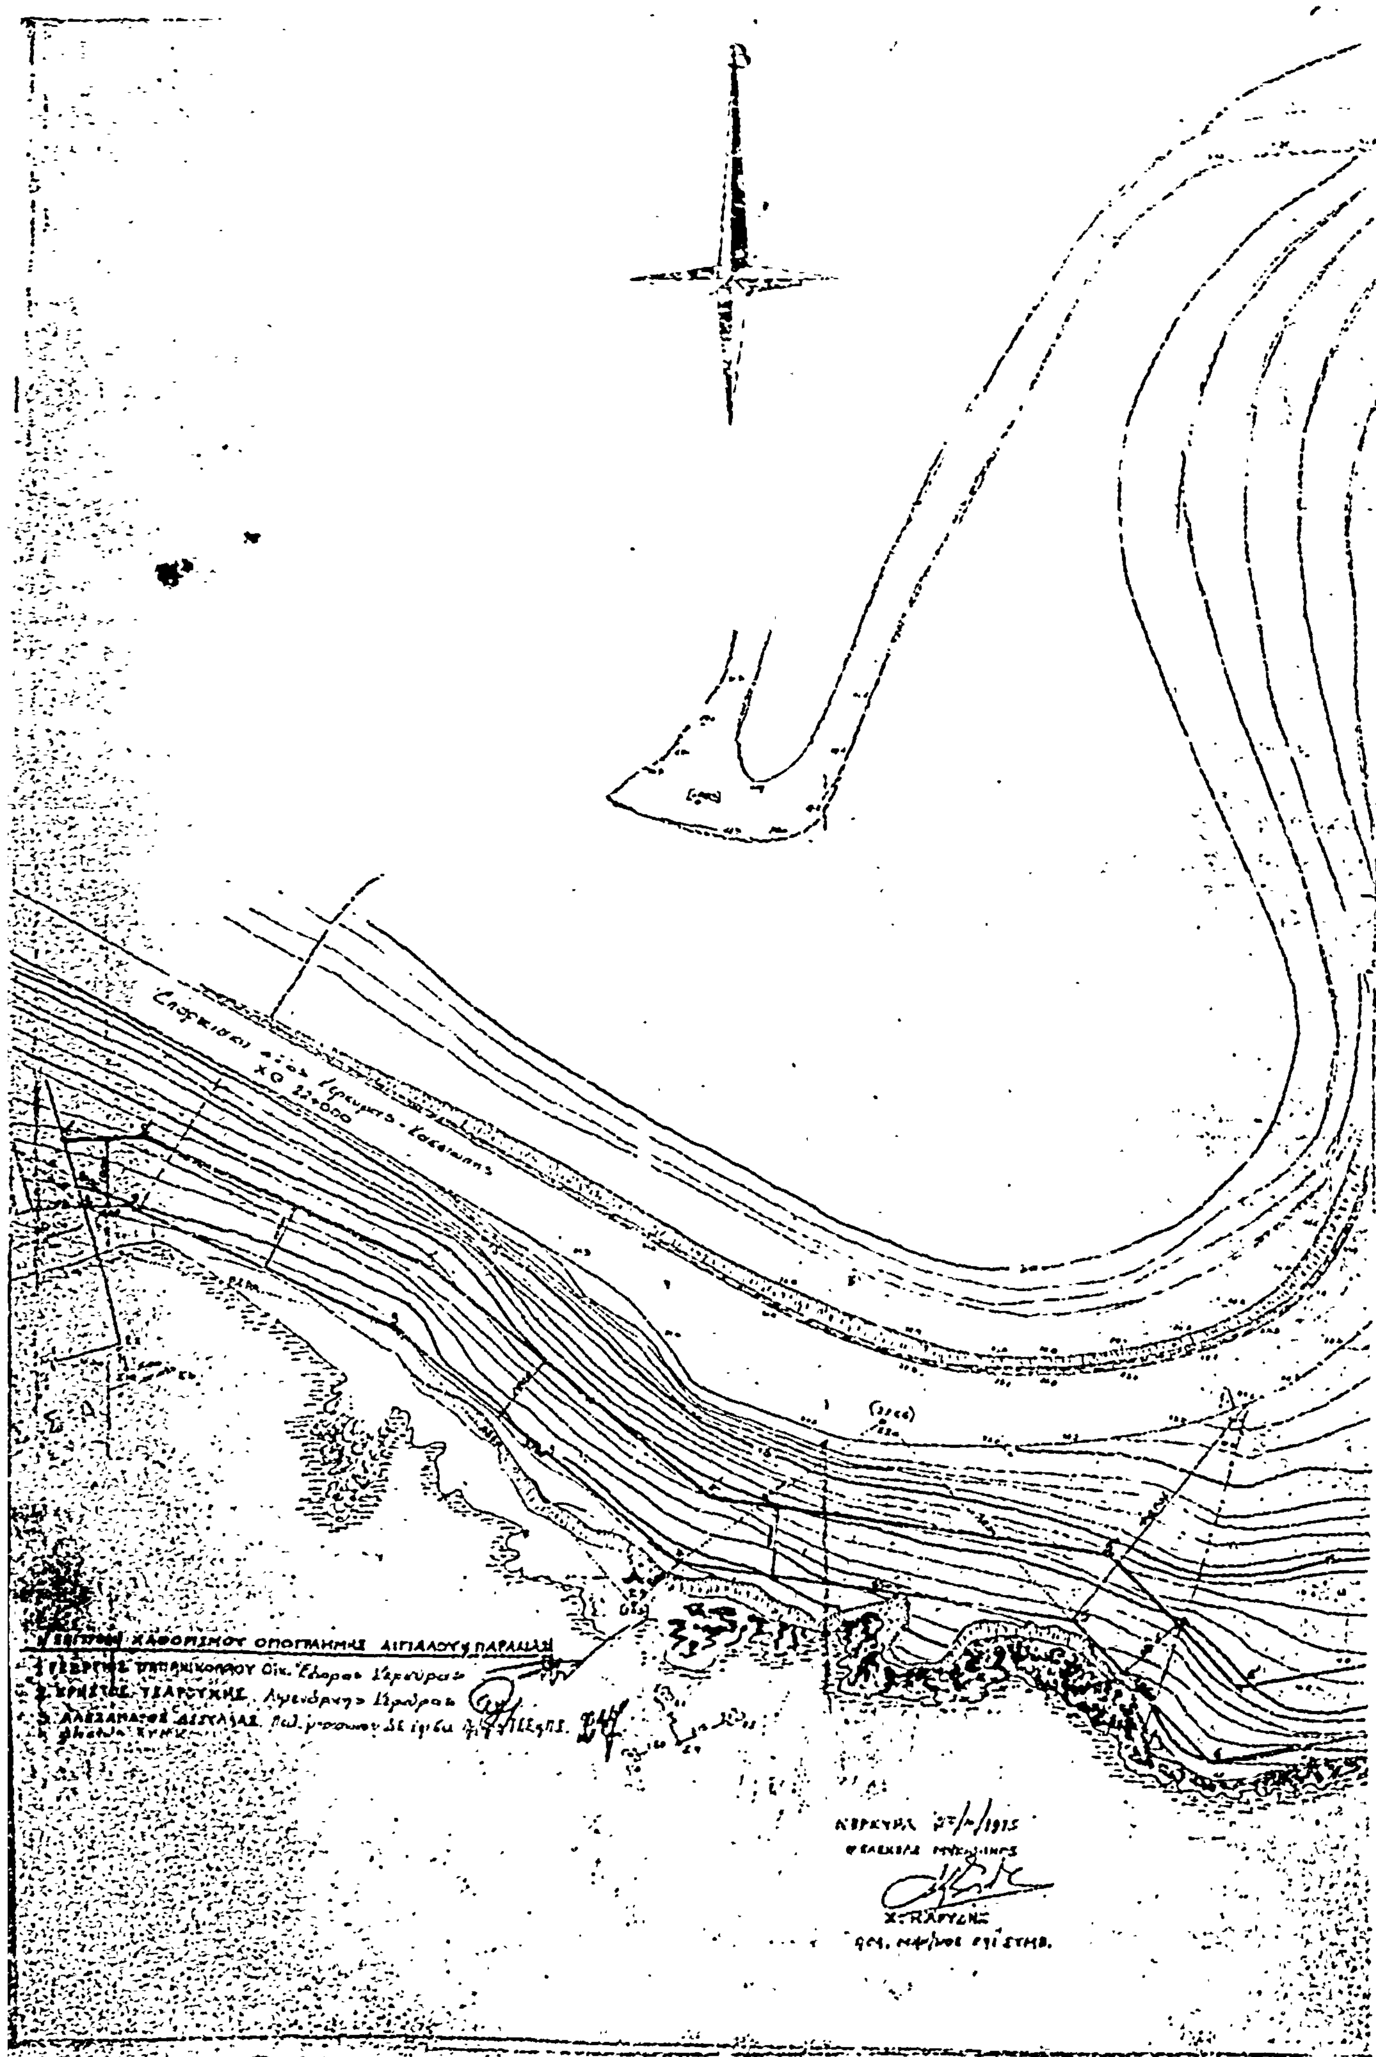
ΑΙΓΙΑΛΟΥ & ΠΑΡΑΛΙΑΣ
1915

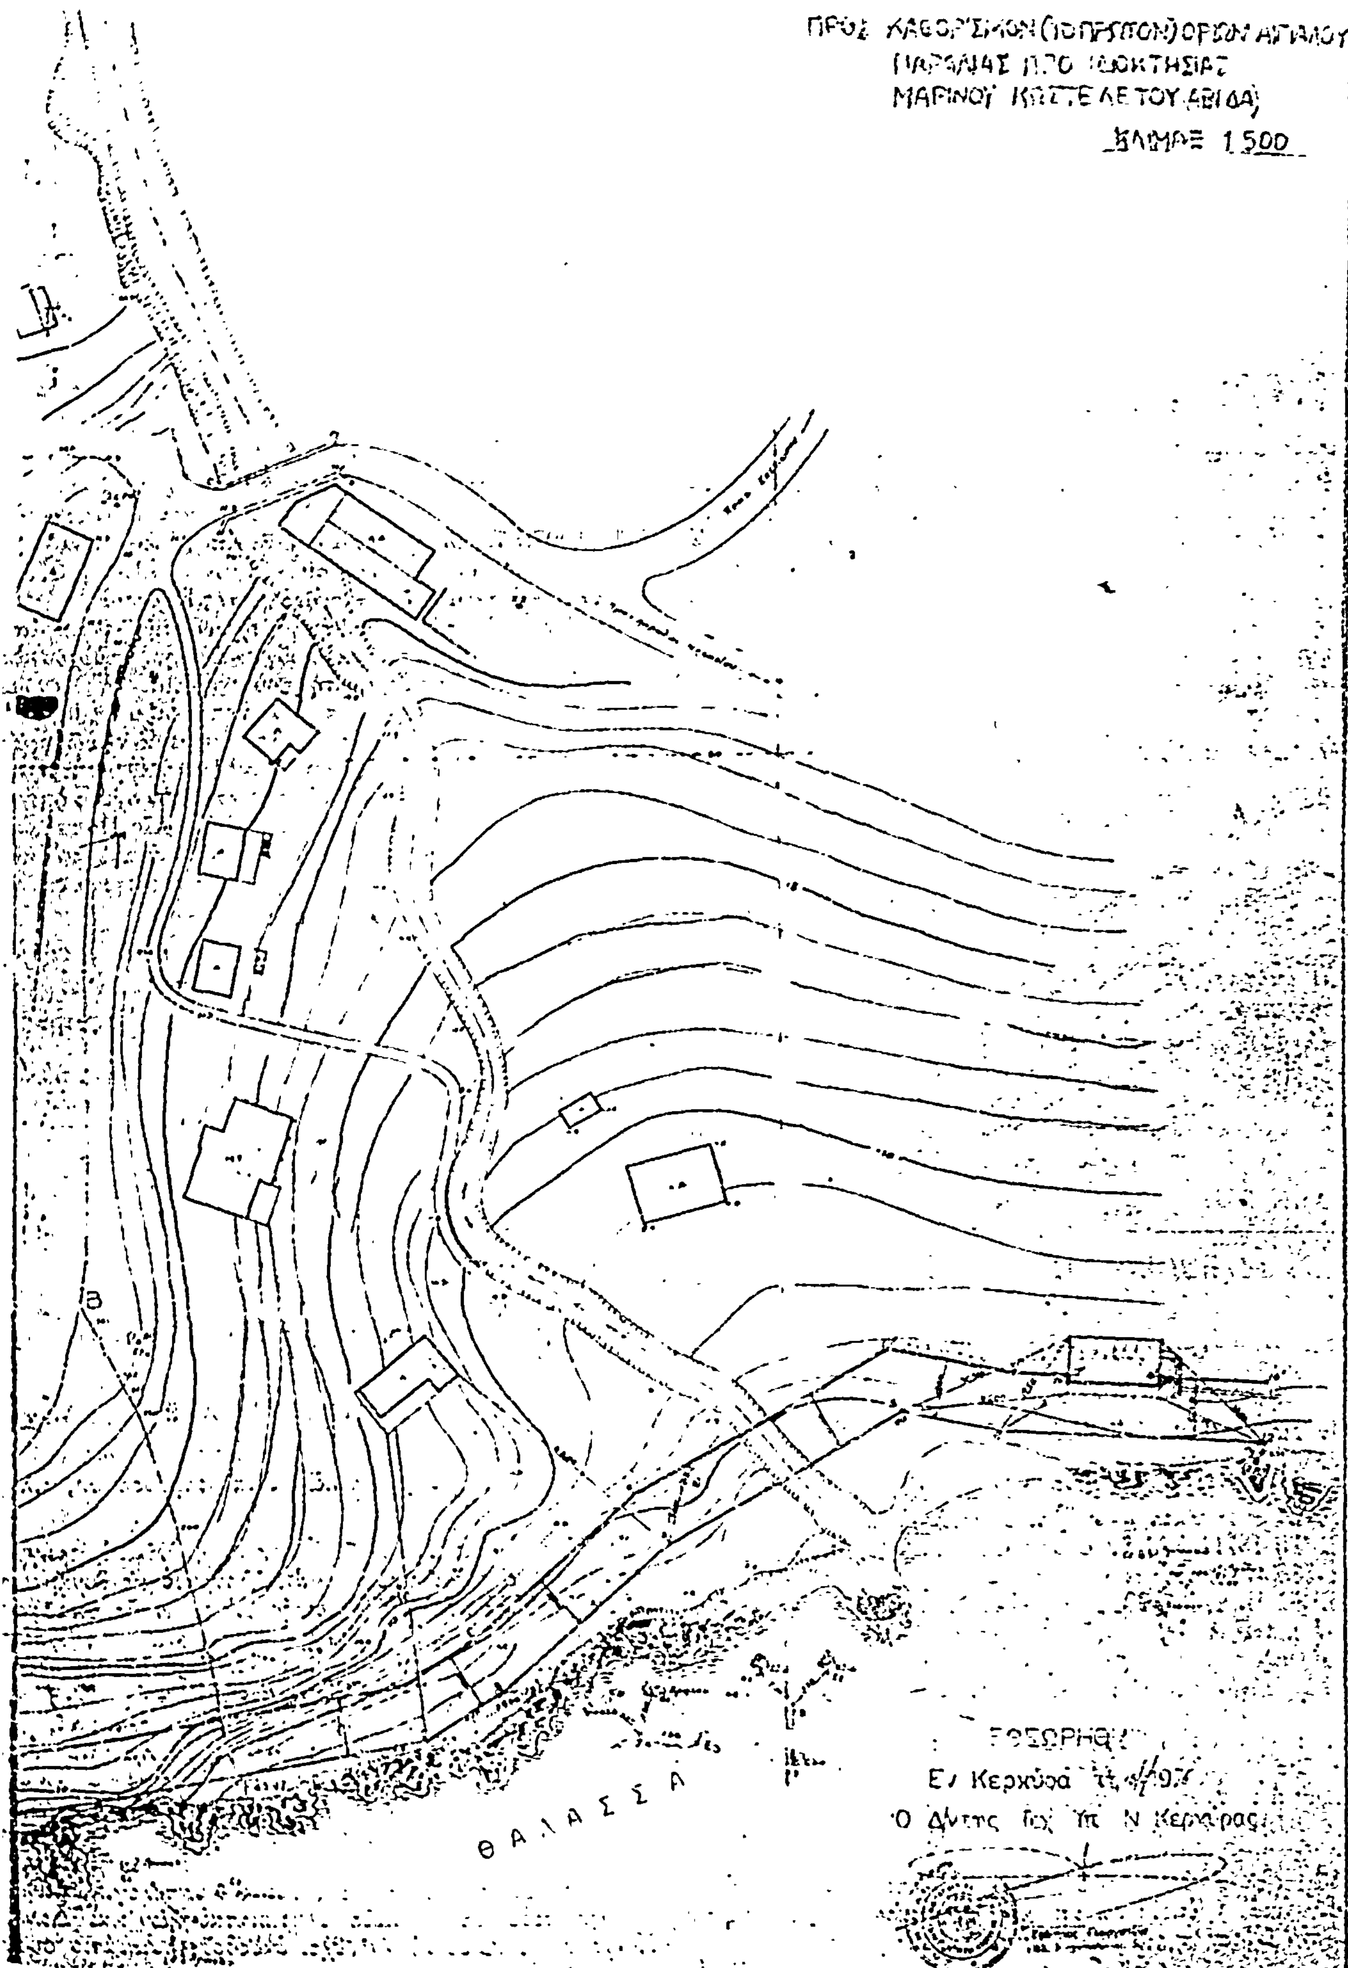
ΔΙΑΓΡΑΜΜΑ
ΜΑΡΙΝΟΥ
1:500
ΘΑΛΑΣΣΑ
Εν Κερκύρα
Ο Δ/ντης Ν. Κερκύρας

Ἀριθ. ΤΥ.2406 (8)

Περὶ ἀναγκαστικῆς ἀπαλλοτριώσεως γιὰ τὴν ἀνακαίνιση καὶ ἀνακατασκευὴ μὲ βελτίωση τῆς ΙΙ ἐπαρχιακῆς ὁδοῦ Νεαπόλεως- Κοζάνης πρὸς Σιάτιστα. Τμῆμα Μπάρα- Σιατίστης- Σιάτιστα, ἐκτάσεως 20.532 Μ2.

Ο ΝΟΜΑΡΧΗΣ ΚΟΖΑΝΗΣ

Ἔχοντας ὑπόψη :

1. Τὶς διατάξεις τοῦ ἄρθρου 1 παρ. 3 τοῦ 797/71 Ν. Δ/τος «περὶ ἀναγκαστικῶν ἀπαλλοτριώσεων» σὲ συνδυασμὸ πρὸς τὶς διατάξεις τοῦ 139/71 Β. Δ/τος «περὶ τῆς ἁρμοδιότητος τῶν Νομαρχῶν πρὸς κήρυξιν ἀναγκαστικῶν τινων ἀπαλλοτριώσεων».

2. Τὶς διατάξεις τοῦ ἄρθρου 23 τοῦ ἀπὸ 25.11.29 Δ/τος «περὶ κωδικοποιήσεως τῶν περὶ κατασκευῆς καὶ συντηρήσεως ὁδῶν κειμένων διατάξεων, ἀποφασίζουμε :

Κηρύσσουμε ἀναγκαστικὰ ἀπαλλοτριωτέα γιὰ δημόσια ὠφέλεια, δηλαδὴ γιὰ τὴν ἀνακαίνιση καὶ ἀνακατασκευὴ μὲ βελτίωση τῆς ΙΙ ἐπαρχιακῆς ὁδοῦ Νεαπόλεως Κοζάνης πρὸς Σιάτιστα. Τμῆμα Μπάρα Σιατίστης-Σιάτιστα, ἔκταση 20.532 Μ2, ὅπως αὐτὴ φαίνεται στὸ ὑπὸ κλίμακα 1:1000 κτηματαλογικὸ διάγραμμα καὶ τὸν κτηματολογικὸ πίνακα (πλὴν τῶν ἰδιοκτησιῶν ποὺ διαγράφονται μὲ κόκκινο χρῶμα) ποὺ ἔχουν συνταχθεῖ στὶς 10.12.1973 ἀπὸ τὸν Τιμολέοντα Π. Παπαδόπουλο Πολ. Μηχανικό, καὶ ἔχουν ἐγκριθεῖ μὲ τὴν 122378/73/11.2.974 ἀπόφασή μας.

Ἡ ἀπαλλοτρίωση κηρύσσεται ὑπὲρ τοῦ Δημοσίου καὶ ἡ ἀπαιτούμενη δαπάνη βαρύνει τὸ Ἑλληνικὸ Δημόσιο (Σχετικὴ ἡ ὑπ' Γ3γ.11/100-0/31.3.1977 ἀπόφαση ΥΠ. Δ.Ε.)

Στὴν ἔκταση ποὺ ἀπαλλοτριώνεται προβάλλουν δικαιώματα κυριότητας οἱ : 1/ Κοινότητα Σιατίστης, 2/ Ζαβαλῆ Ἀφοὶ κ.λ.π.

Ἡ ἀπόφαση αὐτὴ νὰ δημοσιευθεῖ στὴν Ἐφημερίδα τῆς Κυβερνήσεως.

Κοζάνη, 19 Μαΐου 1977

Ὁ Νομάρχης
ΑΛΕΞ. ΖΑΡΚΑΔΑΣ

Ἀριθ. 6084 (9)

Περὶ ἀνακλήσεως τῆς 13711/5.11.1976 ἀποφάσεως τοῦ Νομάρχη Πιερίας.

Ο ΝΟΜΑΡΧΗΣ ΠΙΕΡΙΑΣ

Ἔχοντας ὑπόψη :

1. Τὶς διατάξεις τοῦ Ν.Δ. 797/71 «περὶ ἀναγκαστικῶν ἀπαλλοτριώσεων».
2. Τὸ ἄρθρον 1 παρ. 3 τοῦ Β.Δ. 139/1971 «περὶ ἀνακλήσεων συντετελεσμένων ἀπαλλοτριώσεων.
3. Τὴ 13711/5.11.1976 ἀπόφασή μας περὶ ἀνακλήσεως τῆς 5383/73 ἀποφάσεώς μας.
4. Τὰ Π. 11525/8014, Ν. 12621/24.11.1976 Π 12531/8667 καὶ Ν 12621/14.12.1976 ἔγγραφα τοῦ Ὑπουργείου Οἰκονομικῶν, μὲ τὰ ὁποῖα ζητήθηκε ἡ ἀνάκληση τῆς 13711/5.11.76 ἀνακλητικῆς πράξεως, ἀποφασίζουμε :

Ἀνακαλοῦμε τὴ 13711/5.11.76 ἀπόφασή μας (ἀνακλητικὴ τῆς 5383/11.7.73 ἀποφάσεως γιὰ ἀναγκαστικὴ ἀπαλλοτρίωση ἀκινήτων 2.000 τ.μ..) ὡς ἄκυρη, διότι δὲν τηρήθηκε ἐξ ὁλοκλήρου ἡ νόμιμη διαδικασία, δηλαδὴ δὲν ἐκδόθηκε ἀπόφαση τοῦ Νομάρχη Πιερίας περὶ τῆς ἐπιστρεπτέας ἀποζημιώσεως, δεόντως ἐγκεκριμένη, ἀπὸ τὸν Ὑπουργὸ Οἰκονομικῶν ἡ ὁποία θὰ ἀποτελοῦσε ἀπαραίτητο στοιχεῖο γιὰ τὴν ἔκδοση τῆς ἀνακλητικῆς πράξεως.

Ἡ ἀπόφαση αὐτὴ νὰ δημοσιευθεῖ στὴν Ἐφημερίδα τῆς Κυβερνήσεως.

Κατερίνη, 18 Μαΐου 1977

Ὁ Νομάρχης
Ν. ΚΑΤΑΚΑΛΙΔΗΣ

ΑΝΑΚΟΙΝΩΣΕΙΣ

Ἀριθ. Α. 13461/717 (10)

Περὶ εἰδοποιήσεως τῆς παρακαταθέσεως ἀποζημιώσεως ποὺ ἔγινε γιὰ ἀναγκαστικὴ ἀπαλλοτρίωση ἀκινήτων πρὸς κατασκευὴ τῆς ὑδατοδεξαμενῆς Κηφισίας.

Ο ΥΠΟΥΡΓΟΣ ΟΙΚΟΝΟΜΙΚΩΝ

1. Σύμφωνα μὲ τὶς διατάξεις τῶν ἄρθρων 7 καὶ 8 τοῦ Ν.Δ. 797/1971, «περὶ ἀναγκαστικῶν ἀπαλλοτριώσεων» πληροφοροῦμε ὅσους :

α) Ἔχουν δικαίωμα κυριότητας ἢ ἄλλα ἐμπράγματα δικαιώματα στὰ ἀκίνητα, ποὺ ἀπαλλοτριώθηκαν δυνάμει τῆς Δ. 7417/10079/75 κοινῆς Ὑπουργικῆς ἀποφάσεως τῶν Ὑπουργῶν Οἰκονομικῶν καὶ Δημοσίων ἔργων (ΦΕΚ 41/1975 τ.Δ) γιὰ τὴν κατασκευὴ τῆς ὑδατοδεξαμενῆς Κηφισίας.

β) Ἔχουν ἐγγράψει ὑποθήκη ἢ ἔχουν ἐπιβάλει κατάσχεση ἢ μὲ ὁποιοδήποτε τρόπο διεκδικοῦν τὰ ἀκίνητα ποὺἔχουνάπαλλοτριωθεῖ ὅτι ἡ ἀποζημίωση, ποὺ καθόρισε τὸ Μονομελὲς Πρωτοδικεῖο Ἀθηνῶν μὲ τὴν ἀπόφασή του ἀριθ. 821/76 γιὰ ὅλα τὰ ἀκίνητα καὶ διὰ τὰ ὑπερκείμενα αὐτῶν», ὅπως αὐτὰ εἰκονίζονται στὸ κτηματολογικὸ διάγραμμα, ποὺ συνοδεύει τὴν ἀπόφαση ἀπαλλοτριώσεως καὶ στὸν σχετικὸ κτηματολογικὸ πίνακα, ἔχει κατατεθεῖ στὸ Ταμεῖο Παρακαταθηκῶν καὶ Δανείων (Κεντρικὴ Ὑπηρεσία) καὶ ἔχει ἐκδοθεῖ τὸ 446184/15.2.1977 γραμμάτιο συστάσεως παρακαταθήκης γιὰ 4.796.859 δραχμές.

2. Ἡ ἀποζημίωση αὐτὴ εἶναι ἀποδοτέα στοὺς δικαιούχους ποὺ θὰ ἀναγνωρισθοῦν σύμφωνα μὲ τὸ νόμο.

Ἡ ἀνακοίνωση αὐτὴ νὰ δημοσιευθεῖ στὴν Ἐφημερίδα τῆς Κυβερνήσεως.

Ἀθῆναι, 25 Μαΐου 1977
Μὲ Ἐντολὴ τοῦ Ὑπουργοῦ
Ὁ Διευθυντὴς
Α. ΦΙΛΙΠΠΑΚΟΠΟΥΛΟΣ

Ἀριθ. Γ/Φ. 978/26495 (11)

Περὶ εἰδοποιήσεως τῆς παρακαταθέσεως ἀποζημιώσεως ποὺ ἔγινε γιὰ τὴν ἀναγκαστικὴ ἀπαλλοτρίωση ἀκινήτου γιὰ ἀρχαιολογικοὺς σκοπούς.

Ο ΥΠΟΥΡΓΟΣ ΠΟΛΙΤΙΣΜΟΥ ΚΑΙ ΕΠΙΣΤΗΜΩΝ

1. Σύμφωνα μὲ τὶς διατάξεις τῶν ἄρθρων 7 καὶ 8 τοῦ Ν.Δ. 797/1971 «περὶ ἀναγκαστικῶν ἀπαλλοτριώσεων», πληροφοροῦμε ὅσους :

α) Ἔχουν δικαιώματα κυριότητας ἢ ἄλλα ἐμπράγματα δικαιώματα στὸ ἀκίνητο ποὺ ἀπαλλοτριώθηκε δυνάμει τῆς Π.21287/10338/25.1.1973 κοινῆς Ὑπουργικῆς ἀποφάσεως τῶν Ὑπουργῶν Οἰκονομικῶν καὶ Πολιτισμοῦ καὶ Ἐπιστημῶν (ΦΕΚ 40/13.2.1973 τ. Δ'), γιὰ ἀρχαιολογικοὺς σκοποὺς στὴν Ἀθήνα, ὁδὸς Ἑρμοῦ ἀριθ. 136.

β) Ἔχουν ἐγγράψει ὑποθήκη ἢ ἔχουν ἐπιβάλει κατάσχεση ἢ μὲ ὁποιοδήποτε τρόπο διεκδικοῦν τὸ ἀκίνητο ποὺ ἀπαλλοτριώθηκε, ὅτι ἡ ἀποζημίωση ποὺ καθόρισε τὸ Ἐφετεῖο Ἀθηνῶν μὲ τὴν ἀπόφασή του ἀριθμὸς 1720/1975 γιὰ τὸ ἀκίνητο καὶ γιὰ τὰ ὑπερκείμενα αὐτοῦ, ὅπως αὐτὰ φαίνονται στὸ κτηματολογικὸ διάγραμμα, ποὺ συνοδεύει τὴν ἀπόφαση ἀπαλλοτριώσεως καὶ στὸ σχετικὸ κτηματολογικὸ πίνακα, ἔχει κατατεθεῖ στὸ Ταμεῖο Παρακαταθηκῶν καὶ Δανείων (Κεντρικὴ Ὑπηρεσία) καὶ ἔχει ἐκδοθεῖ γραμμάτιο συστά-

σεως παρακαταθήκης άριθμός 456581 26.5.1977 γιά δύο έκατομμύρια πεντακόσιες τριάντα χιλιάδες ένιακόσιες πενήντα τρεῖς (2.530.953) δραχμές.

2. Ἡ ἀποζημίωση αὐτή είναι ἀποδοτέα στούς δικαιούχους πού θά ἀναγνωρισθοῦν σύμφωνα μέ τό Νόμο.

Ἡ ἀνακοίνωση αὐτή νά δημοσιευθεῖ στήν Ἐφημερίδα τῆς Κυβερνήσεως.

Ἀθῆναι, 31 Μαΐου 1977

Μέ Ἐντολή τοῦ Ὑπουργοῦ

Ὁ Διευθυντής Ἀρχαιοτήτων

ΓΡΗΓ. ΚΩΝΣΤΑΝΤΙΝΟΠΟΥΛΟΣ

Ἀριθ. Α 2795/Φ ΙΔ (12)

Περί εἰδοποιήσεως τῆς παρακαταθέσεως ἀποζημιώσεως πού ἔγινε γιά ἀκίνητα πού ἀπαλλοτριώνονται γιά τή κατασκευή ἔργων ἀξιοποιήσεως τῆς πεδιάδας τῶν Κοινοτήτων Βαλύρας Σκάλας Ἁγίου Φλώρου.

Ο ΥΠΟΥΡΓΟΣ ΔΗΜΟΣΙΩΝ ΕΡΓΩΝ

Ἔχοντας ὑπόψη τά ἄρθρα 7 καί 8 τοῦ Ν.Δ. 797/1971 «περί ἀναγκαστικῶν ἀπαλλοτριώσεων» «γνωστοποιοῦμε σέ ὅσους ἔχουν ἤ διεκδικοῦν δικαιώματα κυριότητας σέ ἀκίνητα, πού ἀπαλλοτριώθηκαν ἀναγκαστικά μέ τή Δ. 7902/5511/66 καί 7901/5510/66 κοινή ἀπόφαση τῶν Ὑπουργῶν Οἰκονομικῶν καί Δημοσίων Ἔργων (ΦΕΚ. 132/66 τ.Δ') γιά τήν κατασκευή ἔργων ἀξιοποιήσεως τῆς περιάδας τῶν Κοινοτήτων Βαλύρας-Σκάλας Ἁγίου Φλώρου καθώς καί τούς δανειστές, πού ἔχουν ἐγγράψει ὑποθῆκες σ' αὐτά τά ἀκίνητα καί σέ τρίτους γενικά διεκδικητές, ὅτι ἡ ἀποζημίωση γι' αὐτά τά ἀκίνητα, καί γιά ὅτι ὑπάρχει ἐπάνω σ' αὐτά σύμφωνα μέ τόν κτηματολογικό πίνακα, πού καθορίστηκε μέ τήν 161/1976 ἀπόφαση τοῦ Ἐφετείου Ναυπλίου κατατέθηκε στό Γραφεῖο Παρ/κῶν Καλαμάτας καί ἐκδόθηκε τό 21486/6.5.77 γραμμάτιο συστάσεως παρακαταθήκης συνολικοῦ ποσοῦ δραχμῶν ἐνενήκοντα ἕξ χιλιάδων τριακοσίων εἴκοσι τεσσάρων (96.324)

Ἡ ἀποζημίωση θά ἀποδοθεῖ στά πρόσωπα πού θά ἀναγνωρισθοῦν νόμιμα ὡς δικαιοῦχοι.

Ἀθῆναι, 24 Μαΐου 1977

Μέ Ἐντολή τοῦ Ὑπουργοῦ

Ὁ Διευθυντής

Λ. ΒΑΦΕΙΑΔΗΣ

ΠΟΛΕΟΔΟΜΙΑ

ΑΠΟΦΑΣΕΙΣ

Ἀριθ. Η.4693 (13)

Περί ἐγκρίσεως διορθώσεως ἀσυμφωνίας μεταξύ τοῦ ἐγκεκριμένου σχεδίου καί ἐφαρμοσθέντος αὐτοῦ στό τμῆμα τῆς ὁδοῦ Καραϊσκάκη ἀνάμεσα στίς ὁδούς Κανάρη καί Τριῶν Ναυάρχων στήν Πάτρα.

Ο ΝΟΜΑΡΧΗΣ ΑΧΑΪΑΣ

Ἔχοντας ὑπόψη:

1. Τίς δ/ξεις τοῦ ἀπό 18-10-1925 Π.Δ. «περί τρόπου διορθώσεως ἀσυμφωνιῶν μεταξύ ἐγκεκριμένου σχεδίου καί ἐπί τόπου ἐφαρμοσθέντος τοιούτου».
2. Τίς δ/ξεις τοῦ Νόμου 3200/55 «περί Διοικητικῆς Ἀποκεντρώσεως».
3. Τίς δ/ξεις τοῦ 3620/56 Ν.Δ. «περί συμπληρώσεως τῶν δ/ξεων περί Διοικητικῆς Ἀποκεντρώσ ως».
4. Τίς δ/ξεις τοῦ 863/60 Β.Δ.
5. Τίς δ/ξεις τοῦ 532/70 Ν.Δ. «περί συμπληρώσεως τῶν δ/ξεων «περί Διοικητικῆς Ἀποκεντρώσεως».
6. Τίς δ/ξεις τοῦ 712/70 Β.Δ.
7. Τό μέ ἀρ. 19375/21 Ἀπρ. 1977 ἔγγραφο τοῦ Δήμου Πατρέων.
8. Τό μέ ἀρ. Η.4074/30 Ἀπρ. 1977 ἔγγραφο τῆς Δ/νσεως Τεχν. Ὑπηρ. Νομοῦ Ἀχαΐας, Τμήματος Πολεοδ. Ἐφαρμογῶν.
9. Τήν 7/20/7.5.77 γνωμοδότηση τοῦ Π.Σ.Δ.Ε. «Τμῆμα Νομοῦ Ἀχαΐας, ἀποφασίζουμε:

Διορθώνουμε τήν διαπιστωμένη ἀσυμφωνία μεταξύ τῶν ἐγκεκριμένων καί τῶν διομορφωμένων στήν πραγματικότητα οἰκοδομικῶν γραμμῶν στό Τμῆμα τῆς ὁδοῦ Καραϊσκάκη καί ἀνάμεσα στίς ὁδούς Κανάρη καί Τριῶν Ναυάρχων στήν Πάτρα καί καθορίζουμε ἰσχύουσες οἰκοδομικές γραμμές αὐτές πού διαμορφώθηκαν στήν πραγματικότητα καί εἰδικώτερα ὅπως φαίνονται μέ κόκκινη γραμμή στό συνημμένο στήν παροῦσα τοπογραφικό διάγραμμα, τό ὁποῖο εἶναι θεωρημένο ἀπό τόν Προϊστάμενο τοῦ Τμήματος Πολεοδ. Ἐφαρμογῶν Δ/νσεως Τ.Υ.Ν. Ἀχαΐας.

Ἡ ἀπόφαση αὐτή μέ τοπογραφικό διάγραμμα νά δημοσιευθεῖ στήν Ἐφημερίδα τῆς Κυβερνήσεως.

Πάτρα, 12 Μαΐου 1977

Ὁ Νομαρχῶν Διευθυντής

α.α.

Ε. ΧΡΙΣΤΟΔΟΥΛΟΠΟΥΛΟΥ

Α1 Β1 Γ1 Β1 O1 O2

8,50 Ε ΧΑΡΑΥΓΜΑ

Α2 Β2 Γ2 O2 O2

ΠΛΑΤΩΜΑ

Οδός Κορώνης

1) — — — Υπάρχουσες οικοδομικές γραμμές βάσει του από 28-7-1961 Β.Δ. [illegible] (σχετικό απόσπασμα 14-3-1982) με απόσταση μεταξύ τους (8,50 μ.).

2) ——— Προτεινόμενες οικοδομικές γραμμές (Α1Β1) (Γ1Δ1), (Ε1Ζ1) και (Α2Β2), (Γ2Δ2) (Ε2Ζ2) [illegible] της τροποποιήσεως.

Πάτραι 18-4-77

Εθεωρήθη

Ο Συντάξας
Μηχανικός του Δήμου

Θεοδ. Δελέγκος
Πολ. Μηχανικός

Ο [illegible]

Χρ. Κουφοπαντελής
Πολ. Μηχανικός

1) ← — — — (μαύρη διακεκομμένη) Υφιστάμενη οικοδομική γραμμή [illegible] από 28/7/1961 Β.Δ. [illegible] απόσπασμα 14/3/1982) σε απόσταση μεταξύ τους 8,50 μ.

2) ——— (Κόκκινη συνεχής) Προτεινόμενες οικοδομικές γραμμές (Α1Β1), (Γ1Δ1), (Ε1Ζ1) και (Α2Β2), (Γ2Δ2), (Ε2Ζ2) [illegible]


Πάτρα [illegible] 1977

Ο [illegible]

Θεοδ. Δελέγκος

Χρ. Κουφοπαντελής

ΚΑΘΟΡΙΣΜΟΣ
ΟΙΚΟΔΟΜΙΚΗΣ ΓΡΑΜΜΗΣ Α Β
ΜΑΣΤΟΡΟΠΟΥΛΟΥ ΗΡΑΣ
ΟΔΟΣ ΚΑΡΑΙΣΚΑΚΗ
Πάτρα 1/4/77
Ο ΜΗΧΑΝΙΚΟΣ

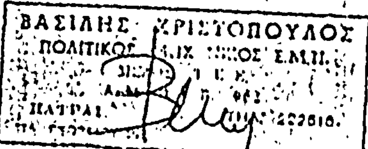

Η ΥΠΗΡΕΣΙΑ ΤΟΥ ΕΘΝΙΚΟΥ ΤΥΠΟΓΡΑΦΕΙΟΥ

ΓΝΩΣΤΟΠΟΙΕΙ ΟΤΙ:

Ἡ ἐτησία συνδρομὴ τῆς Ἐφημερίδος τῆς Κυβερνήσεως, ἡ τιμὴ τῶν τμηματικῶς πωλουμένων φύλλων αὐτῆς καὶ τὰ τέλη δημοσιεύσεως ἐν τῇ Ἐφημερίδι τῆς Κυβερνήσεως, καθωρίσθησαν ἀπὸ 1ης Ἰανουαρίου 1974 ὡς κάτωθι:

Α'. ΕΤΗΣΙΑΙ ΣΥΝΔΡΟΜΑΙ

1. Διὰ τὸ Τεῦχος Α' ...... Δραχ. 600
2. » » » Β' ...... » 700
3. » » » Γ' ...... » 500
4. » » » Δ' ...... » 1.000
5. » » » Νομικῶν Προσώπων Δ. Δ. ...... » 500
6. » » » Παράρτημα ...... » 300
7. » » » Ἀνωνύμων Ἑταιρειῶν κ.λ.π. .. » 3 000
8. » » Δελτίον Ἐμπορικῆς καὶ Βιομηχανικῆς Ἰδιοκτησίας ...... » 200
9. Δι' ἅπαντα τὰ τεύχη, καὶ τὸ Δελτίον Ἐμπ. καὶ Βιομ. Ἰδιοκτησίας ...... » 6.000

Οἱ Δῆμοι καὶ αἱ Κοινότητες τοῦ Κράτους καταβάλλουσι τὸ ἥμισυ τῶν ἀνωτέρω συνδρομῶν.

Ὑπὲρ τοῦ Ταμείου Ἀλληλοβοηθείας Προσωπικοῦ τοῦ Ἐθνικοῦ Τυπογραφείου (ΤΑΠΕΤ) ἀναλογοῦν τὰ ἑξῆς ποσά:

1. Διὰ τὸ Τεῦχος Α' ...... Δραχ. 30
2. » » » Β' ...... » 35
3. » » » Γ' ...... » 25
4. » » » Δ' ...... » 50
5. » » » Νομικῶν Προσώπων Δημοσίου Δικαίου ...... » 25
6. » » » Παράρτημα ...... » 15
7. » » » Ἀνωνύμων Ἑταιρειῶν κ.λ.π. .... » 150
8. » » Δελτίον Ἐμπ. καὶ Βιομ. Ἰδιοκτησίας.... » 10
9. Δι' ἅπαντα τὰ τεύχη...... » 300

Β'. ΤΙΜΗ ΦΥΛΛΩΝ

Ἕκαστον φύλλον, μέχρις 8 σελίδων, τιμᾶται δραχ. 3, ἀπὸ 9 ἕως 40 σελ. δραχ. 8, ἀπὸ 41 ἕως 80 σελ. δραχ. 15, ἀπὸ 81 σελ. καὶ ἄνω ἡ τιμὴ πωλήσεως ἑκάστου φύλλου προσαυξάνεται κατὰ δραχ.15 ἀνὰ 80 σελίδας.

Γ'. ΤΕΛΗ ΔΗΜΟΣΙΕΥΣΕΩΝ

I. Εἰς τὸ τεῦχος Ἀνωνύμων Ἑταιρειῶν καὶ Ἑταιρειῶν Περιωρισμένης Εὐθύνης:

Α'. Δημοσιεύματα Ἀνωνύμων Ἑταιρειῶν

1. Τῶν δικαστικῶν πράξεων ...... Δραχ. 400
2. Τῶν καταστατικῶν Ἀνωνύμων Ἑταιρειῶν . » 10.000
3. Τῶν τροποποιήσεων τῶν καταστατικῶν τῶν Ἀνωνύμων Ἑταιρειῶν ...... » 2 000
4. Τῶν ἀνακοινώσεων καὶ προσκλήσεων εἰς γενικὰς συνελεύσεις, τῶν κατὰ τὸ ἄρθρον 32 τοῦ Ν. 3221/24 γνωστοποιήσεων, τῶν ἀνακοινώσεων τῶν προβλεπομένων ὑπὸ τοῦ ἄρθρου 59 παρ. 3 τοῦ Ν.Δ. 400/70 περὶ Ἀλλοδαπῶν Ἀσφαλιστικῶν Ἑταιρειῶν, ὡς καὶ τῶν ἀποφάσεων τοῦ Διοικητικοῦ Συμβουλίου τοῦ ΕΛΤΑ τῶν ἀφορωσῶν εἰς προσωρινὰς διατάξεις ...... » 1.000
5. Τῶν ἀνακοινώσεων τῶν ὑπὸ διάλυσιν Ἀνωνύμων Ἑταιρειῶν, κατὰ τὸ Β.Δ.20/5/1939 . » 200
6. Τῶν Ἰσολογισμῶν τῶν Ἀνων. Ἑταιρειῶν .. » 4 000
7. Τῶν συνοπτικῶν μηνιαίων καταστάσεων τῶν Τραπεζικῶν Ἑταιρειῶν ...... » 1.000
8. Τῶν ἀποφάσεων περὶ ἐγκρίσεως τιμολογίων τῶν Ἀσφαλιστικῶν Ἑταιρειῶν ...... » 600
9. Τῶν ὑπουργικῶν ἀποφάσεων περὶ παροχῆς ἀδείας ἐπεκτάσεως τῶν ἐργασιῶν Ἀσφαλιστικῶν Ἑταιρειῶν, τῶν ἐκθέσεων περιουσιακῶν στοιχείων Ἀνων. Ἑταιρειῶν ἐν γένει, ὡς καὶ τῶν ἀποφάσεων τοῦ Δ.Σ τοῦ ΕΛΤΑ δι' ὧν ἐγκρίνονται καὶ δημοσιεύονται οἱ κανονισμοὶ αὐτοῦ ...... » 4 000
10. Τῶν ἀποφάσεων περὶ παροχῆς πληρεξουσιότητος πρὸς ἀντιπροσώπευσιν ἐν Ἑλλάδι ἀλλοδαπῶν Ἑταιρειῶν, ὡς καὶ τῶν ἀποφάσεων περὶ μεταβιβάσεως τοῦ χαρτοφυλακίου Ἀσφαλιστικῶν Ἑταιρειῶν κατὰ τὸ ἄρθρον 59 παρ. 1 τοῦ Ν.Δ. 400/70 ... » 2.000
11. Τῶν ἀποφάσεων περὶ συγχωνεύσεως Ἀνωνύμων Ἑταιρειῶν ...... » 10.000
12. Τῶν ἀποφάσεων τῆς Ἐπιτροπῆς τοῦ Χρηματιστηρίου περὶ εἰσαγωγῆς χρεωγράφων εἰς τὸ Χρηματιστήριον πρὸς διαπραγμάτευσιν, συμφώνως πρὸς τὰς διατάξεις τοῦ ἄρθρου 2 παρ. 3 Α.Ν. 148/67 ...... » 1.000
13. Τῶν ἀποφάσεων τῆς Ἐπιτροπῆς κεφαλαιαγορᾶς περὶ διαγραφῆς χρεωγράφων ἐκ τοῦ Χρηματιστηρίου, συμφώνως πρὸς τὰς διατάξεις τοῦ ἄρθρου 2 παρ. 4 Α.Ν.148/1967...... » 1.000

Β'. Δημοσιεύματα Ἑταιρ. Περιωρισμένης Εὐθύνης

1. Τῶν καταστατικῶν ...... Δραχ. 1.000
2. Τῶν τροποποιήσεων τῶν καταστατικῶν ... » 400
3. Τῶν ἀνακοινώσεων καὶ προσκλήσεων .... » 200
4. Τῶν Ἰσολογισμῶν ...... » 1.000
5. Τῶν ἐκθέσεων ἐκτιμήσεως περιουσιακῶν στοιχείων ...... » 1.000

Γ'. Δημοσιεύματα Ἀλληλασφαλιστικῶν Συνεταιρισμῶν - Ἀλληλασφαλιστικῶν Ταμείων καὶ Φιλανθρωπικῶν Σωματείων

1. Τῶν ὑπουργικῶν ἀποφάσεων περὶ χορηγήσεως ἀδείας λειτουργίας Ἀλληλασφαλιστικῶν Συνεταιρισμῶν - Ἀλληλασφαλιστικῶν Ταμείων ...... » 1.000
2. Τῶν Ἰσολογισμῶν τῶν ὡς ἄνω Συνεταιρισμῶν, Ταμείων καὶ Σωματείων ...... » 1.000

II Εἰς τὸ τεῦχος Τέταρτον, τῶν δικαστικῶν πράξεων, προσκλήσεων καὶ λοιπῶν δημοσιεύσεων ...... » 400

Τὸ ὑπὲρ τοῦ Ταμείου Ἀλληλοβοηθείας Προσωπικοῦ Ἐθνικοῦ Τυπογραφείου (ΤΑΠΕΤ) καταβληθὲν ποσοστὸν ἐπὶ τῶν τελῶν δημοσιεύσεων ἐν τῷ τεύχει Ἀνωνύμων Ἑταιρειῶν καὶ Ἑταιρειῶν Περιωρισμένης Εὐθύνης ἐν γένει ὡρίσθη εἰς 5%.

Δ'. ΚΑΤΑΒΟΛΗ ΣΥΝΔΡΟΜΩΝ - ΤΕΛΩΝ ΔΗΜΟΣΙΕΥΜΑΤΩΝ ΚΑΙ ΠΟΣΟΣΤΩΝ Τ.Α.Π.Ε.Τ.

1. Αἱ συνδρομαὶ τοῦ ἐσωτερικοῦ καὶ τὰ τέλη δημοσιεύσεων προκαταβάλλονται εἰς τὰ Δημόσια Ταμεῖα ἔναντι ἀποδεικτικοῦ εἰσπράξεως, ὅπερ, μερίμνῃ τοῦ ἐνδιαφερομένου, ἀποστέλλεται εἰς τὴν Ὑπηρεσίαν τοῦ Ἐθνικοῦ Τυπογραφείου.

2. Αἱ συνδρομαὶ τοῦ ἐξωτερικοῦ δύνανται ν' ἀποστέλλωνται καὶ εἰς ἀνάλογον συνάλλαγμα δι' ἐπιταγῆς ἐπ' ὀνόματι τοῦ Διευθυντοῦ Διοικητικῶν καὶ Οἰκονομικῶν Ὑποθέσεων τοῦ Ἐθνικοῦ Τυπογραφείου.

3. Ἡ καταβολὴ τοῦ ὑπὲρ τοῦ Τ.Α.Π.Ε.Τ. ποσοστοῦ ἐπὶ τῶν ἀνωτέρω συνδρομῶν καὶ τελῶν δημοσιεύσεων ἐνεργεῖται ἐν Ἀθήναις μὲν εἰς τὸ Ταμεῖον τοῦ ΤΑΠΕΤ (Κατάστημα Ἐθνικοῦ Τυπογραφείου), ἐν ταῖς λοιπαῖς δὲ πόλεσι τοῦ Κράτους εἰς τὰ Δημόσια Ταμεῖα, ὅπερ ἀποδίδεται εἰς τὸ ΤΑΠΕΤ, συμφώνως πρὸς τὰ ὁριζόμενα διὰ τῶν ὑπ' ἀριθ. 192378/3639 τοῦ ἔτους 1947 (RONEO 185) καὶ 178048/5321/31.7.65 (RONEO 139) ἐγκυκλίων διαταγῶν τοῦ Γενικοῦ Λογιστηρίου τοῦ Κράτους. Ἐπὶ συνδρομῶν ἐξωτερικοῦ ἀποστελλομένων δι' ἐπιταγῶν, συναποστέλλεται διὰ τῶν ἐπιταγῶν καὶ τὸ ὑπὲρ τοῦ ΤΑΠΕΤ ποσοστόν.

Ὁ Γενικὸς Διευθυντὴς
ΣΕΡΑΦΕΙΜ ΤΡΙΑΝΤΑΦΥΛΛΟΥ

ΕΚ ΤΟΥ ΕΘΝΙΚΟΥ ΤΥΠΟΓΡΑΦΕΙΟΥ